



Serie Alluminio sistema Fibrex

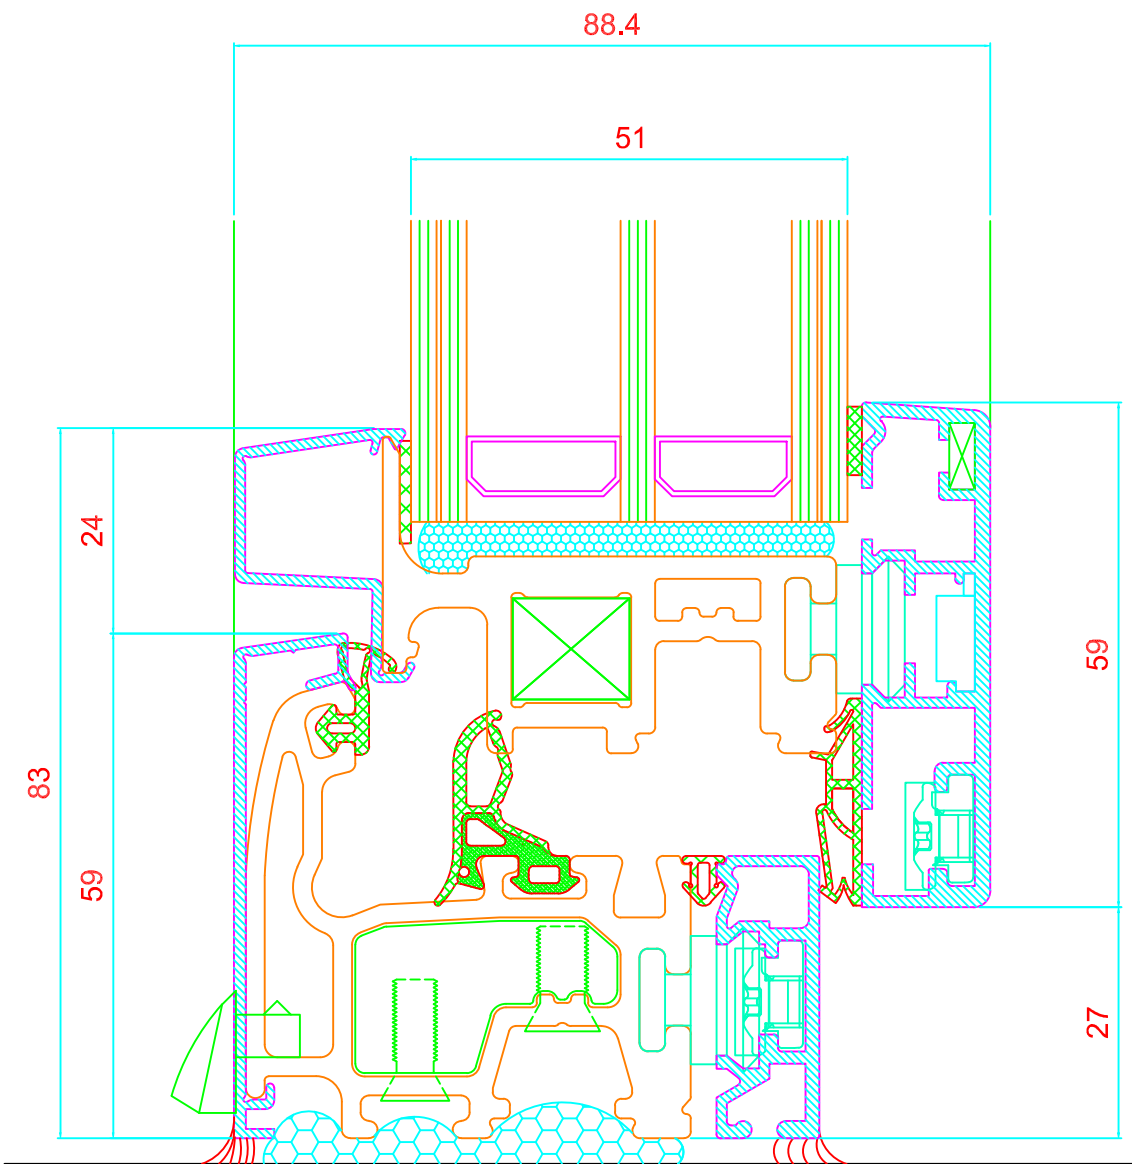


Nodo inferiore




Nodo laterale P ONE LEVEL

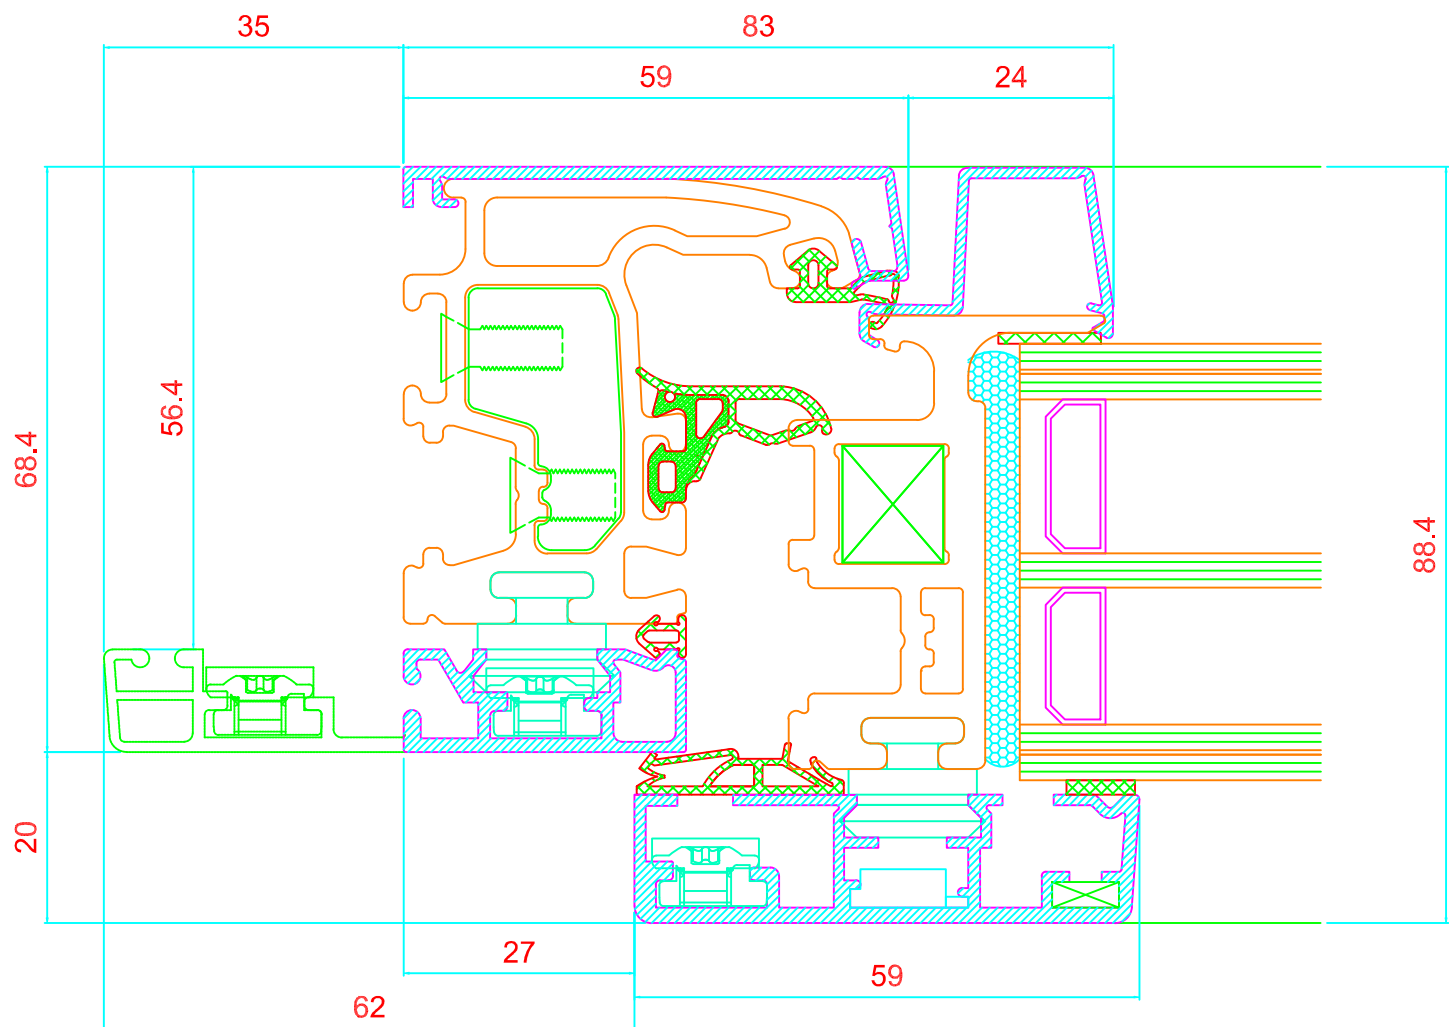

Nodo centrale

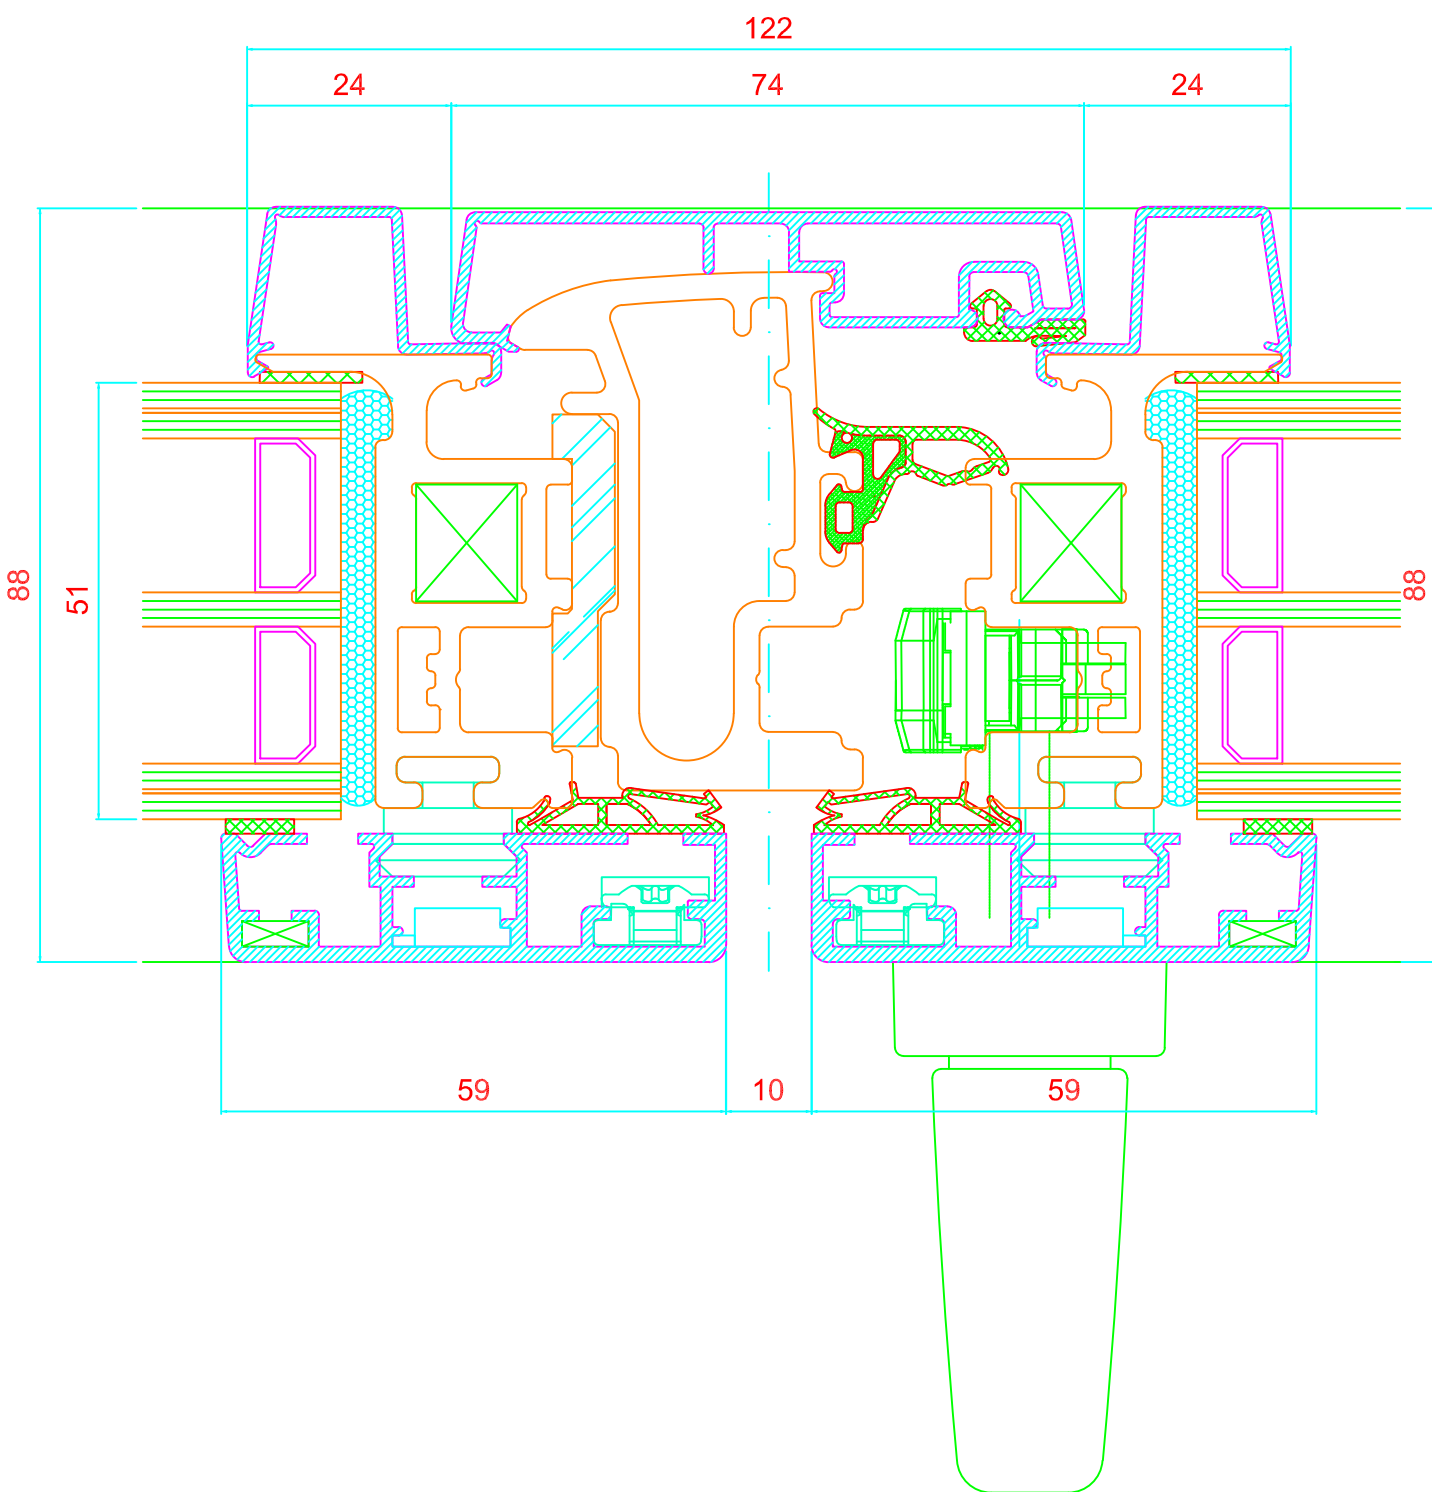

Nodo laterale P ZERO LEVEL

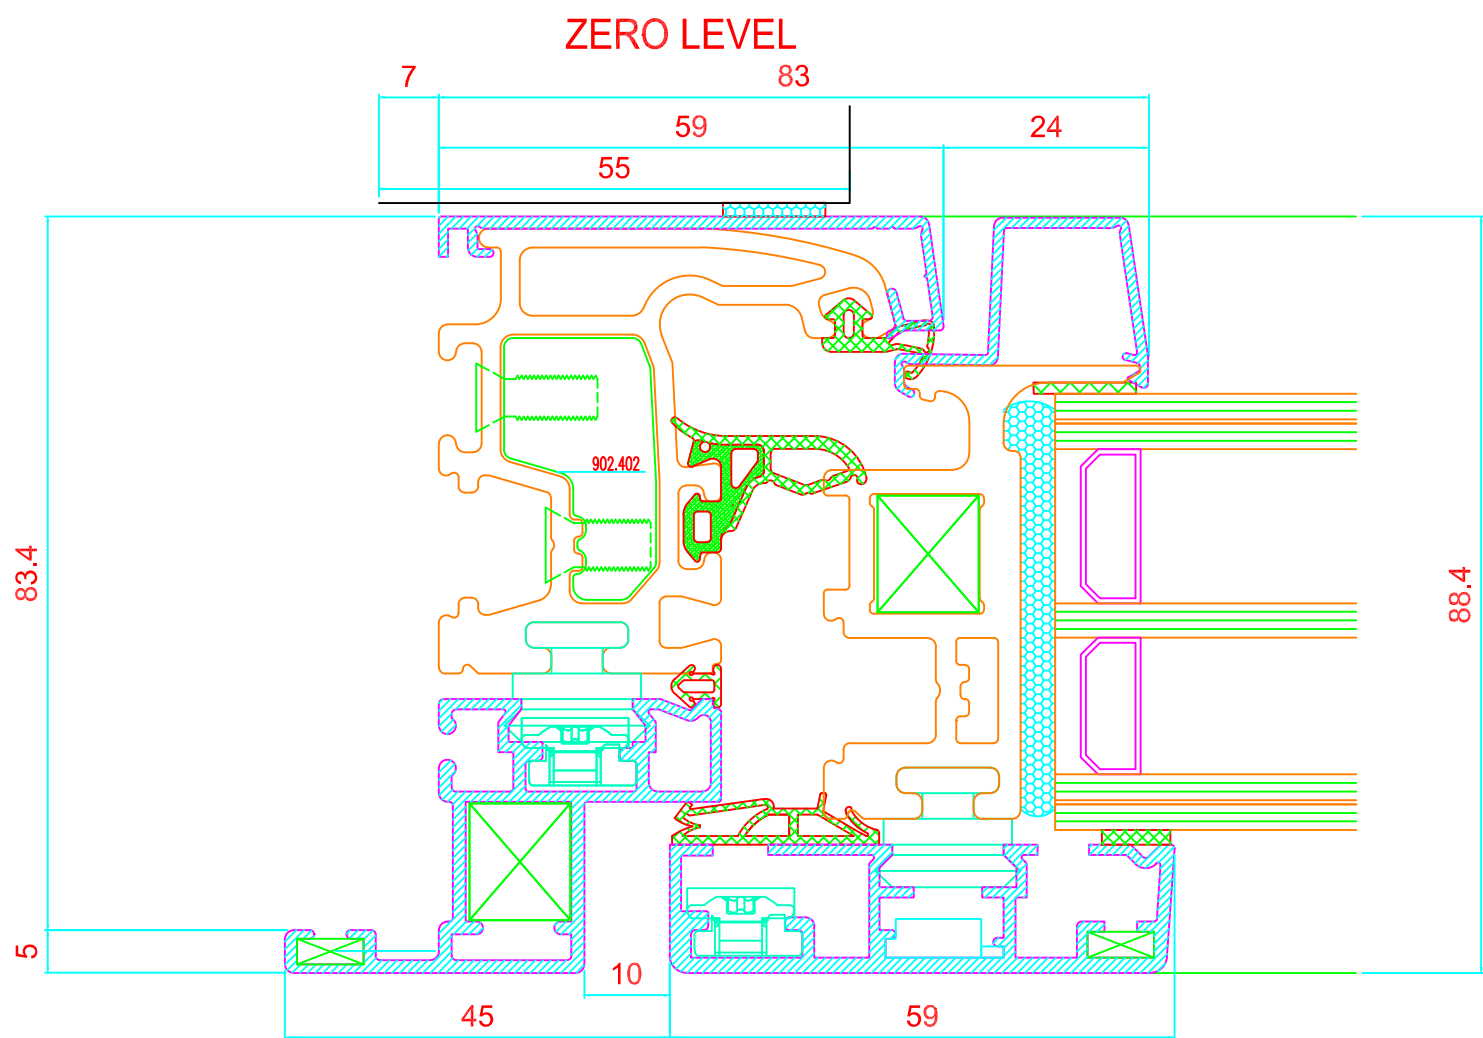

Tutte le quote tra serramento e muratura hanno tolleranza ± 2 mm

AVVERTENZE

*I dettagli hanno solo valore informativo e non sostituiscono elaborati esecutivi.
L'uso richiede verifica da parte del progettista secondo le norme vigenti.
I dettagli rappresentano spunti di progetto.
La loro applicazione richiede valutazioni tecniche e progettuali puntuali.
Minergie Italia declina ogni responsabilità per utilizzi impropri.*