


Sistema di isolamento termico per facciate
Zoccolatura (sezione verticale): zona esposta a spruzzi d'acqua,
al di sopra del piano di campagna

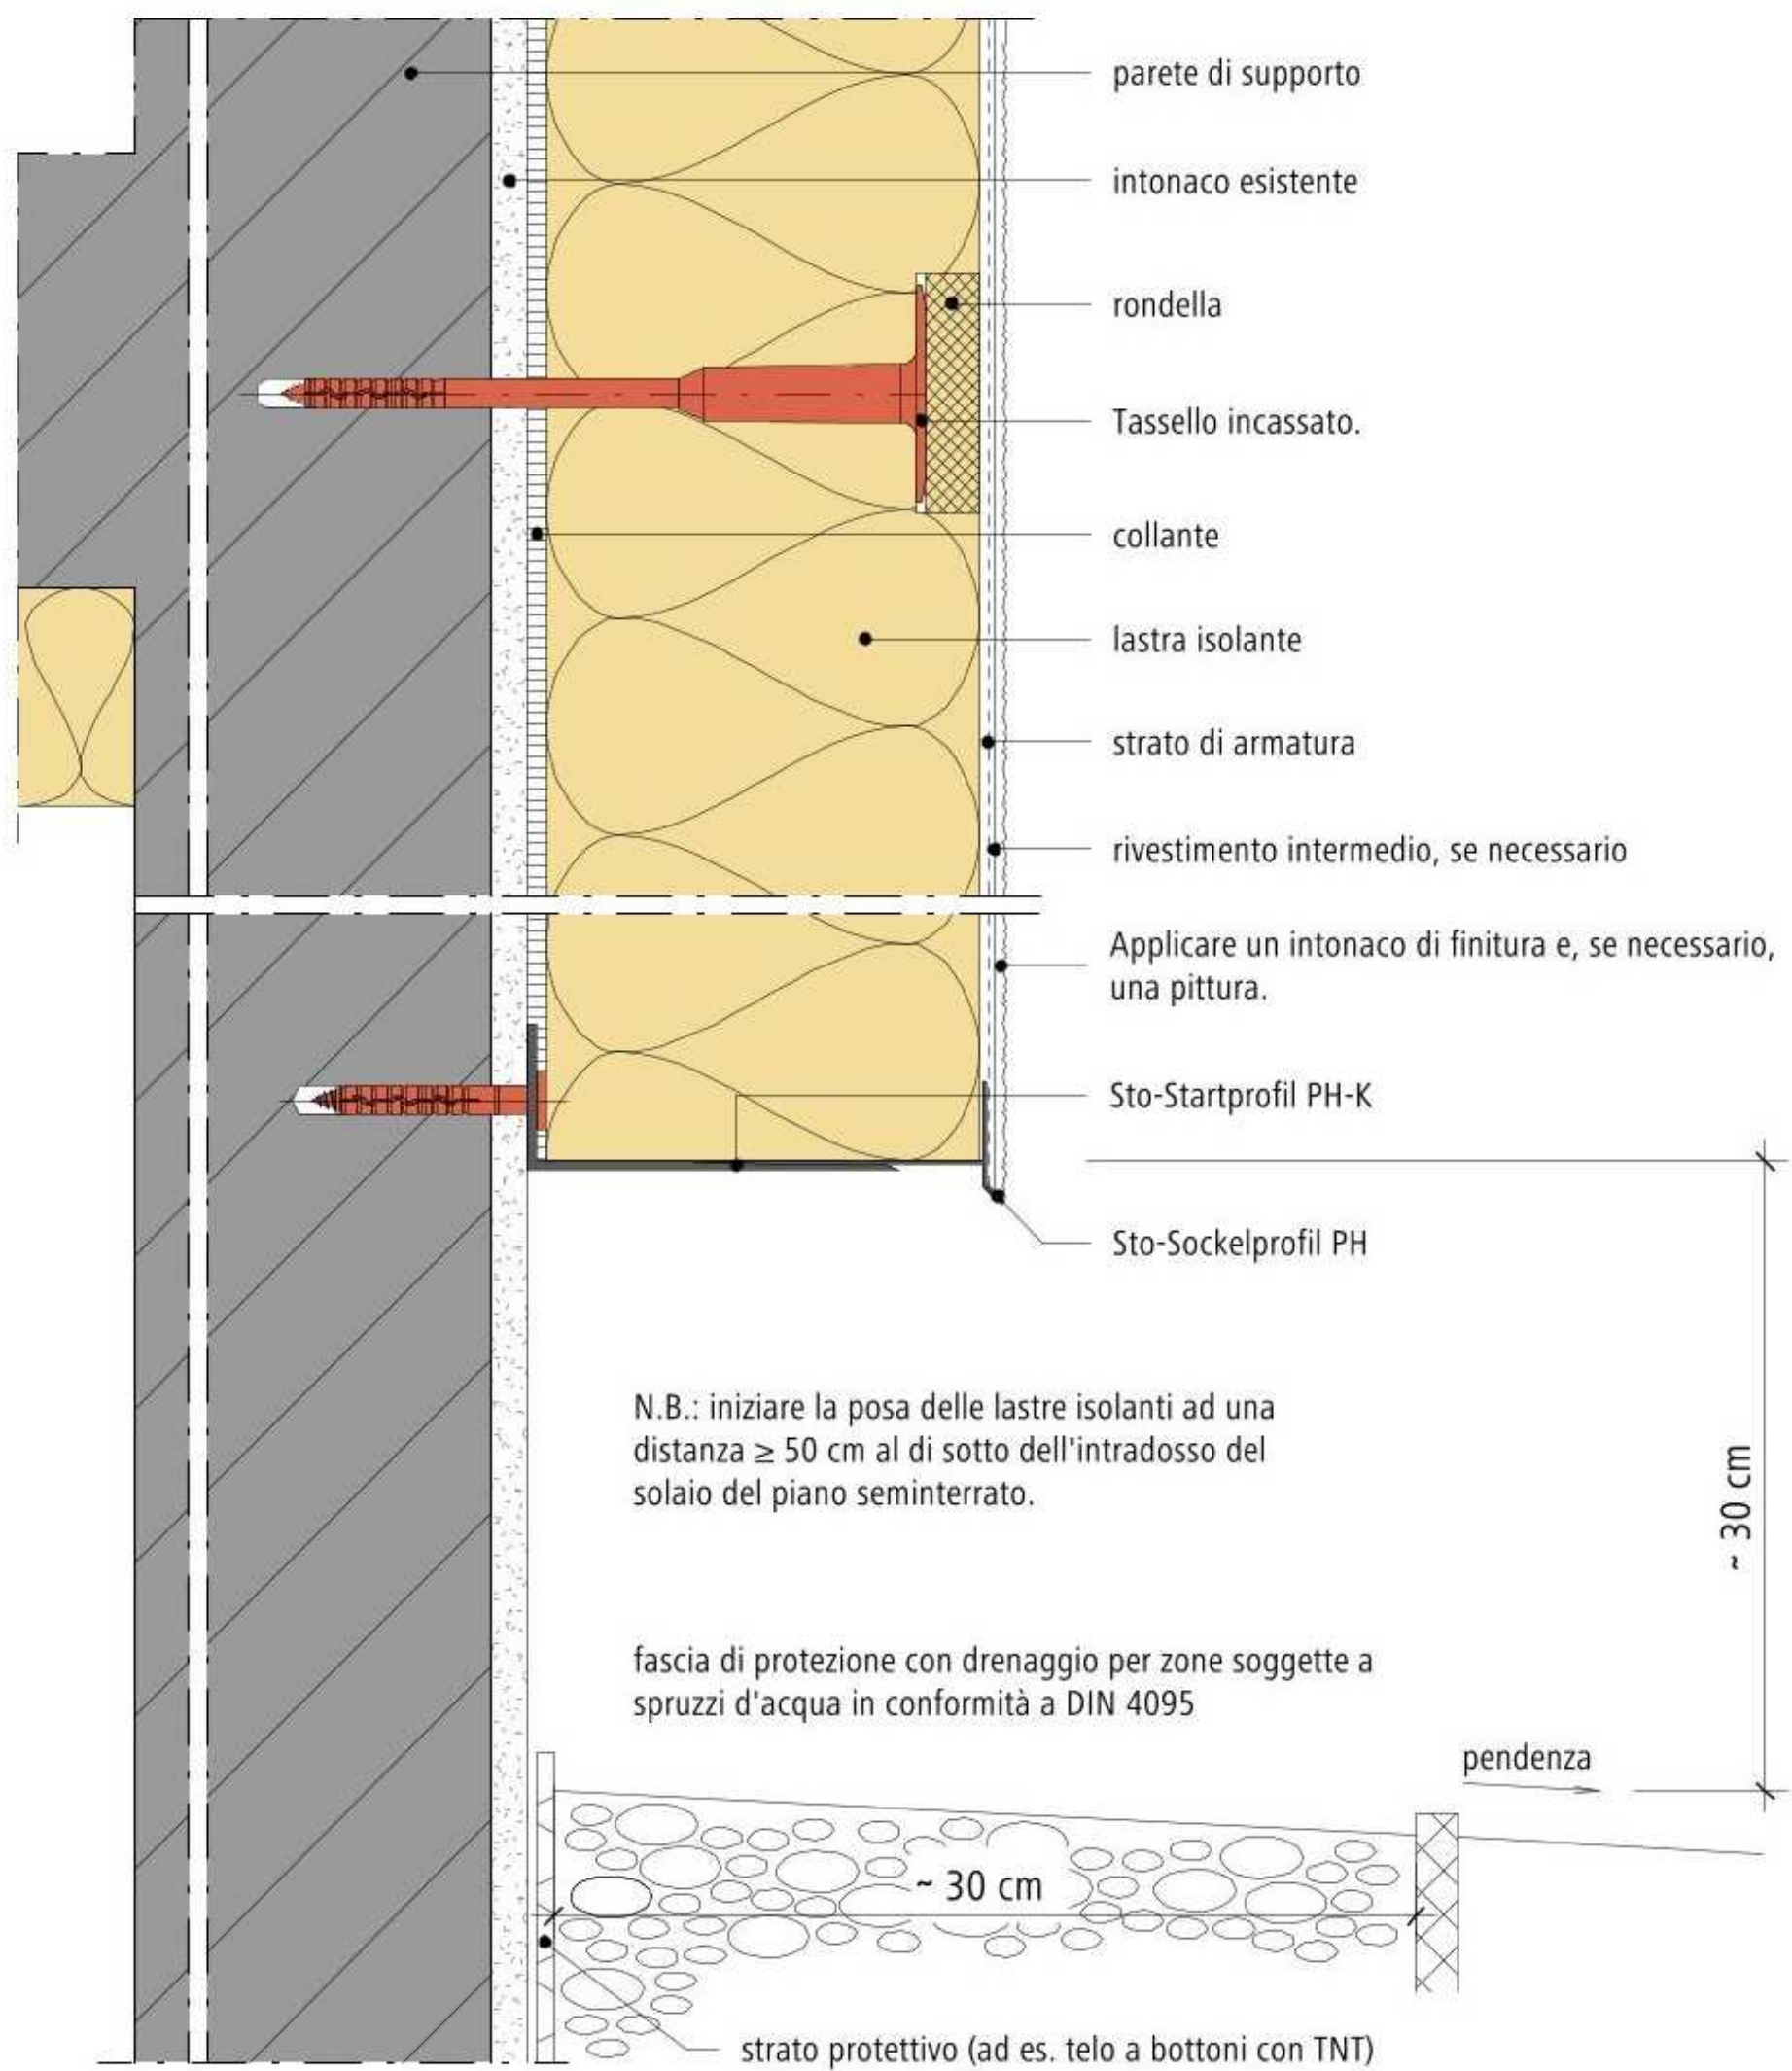

Nota importante:

Le rappresentazioni di cui sopra hanno scopo puramente illustrativo: il dettaglio tecnico raffigurato è uno schema esemplificativo di supporto nella progettazione di un sistema di facciata ventilata o di un sistema di isolamento termico. La possibilità di tale installazione, la completezza e le caratteristiche tecniche dello schema devono essere verificati in concreto dall'esecutore/cliente nel progetto esecutivo, con il supporto di personale tecnico altamente specializzato. Lo schema sopra illustrato non sostituisce pertanto in alcun modo i progetti esecutivi di cantiere e i dettagli di montaggio necessari. Nella realizzazione della facciata resta altresì esclusiva responsabilità del cliente/esecutore di rispettare le istruzioni del committente, del direttore dei lavori, del capocantiere o delle specifiche autorità edilizie o urbanistiche. Tutte le dimensioni devono essere verificate e stabilite nel progetto esecutivo di cantiere. Sto Italia non si assume alcuna responsabilità per il mancato rispetto dei requisiti di cui sopra o per l'installazione non esattamente conforme alle proprie istruzioni di montaggio come di volta in volta specificatamente emanate.

AVVERTENZE

I dettagli hanno solo valore informativo e non sostituiscono elaborati esecutivi.
L'uso richiede verifica da parte del progettista secondo le norme vigenti.
I dettagli rappresentano spunti di progetto.
La loro applicazione richiede valutazioni tecniche e progettuali puntuali.
Minergie Italia declina ogni responsabilità per utilizzi impropri.