

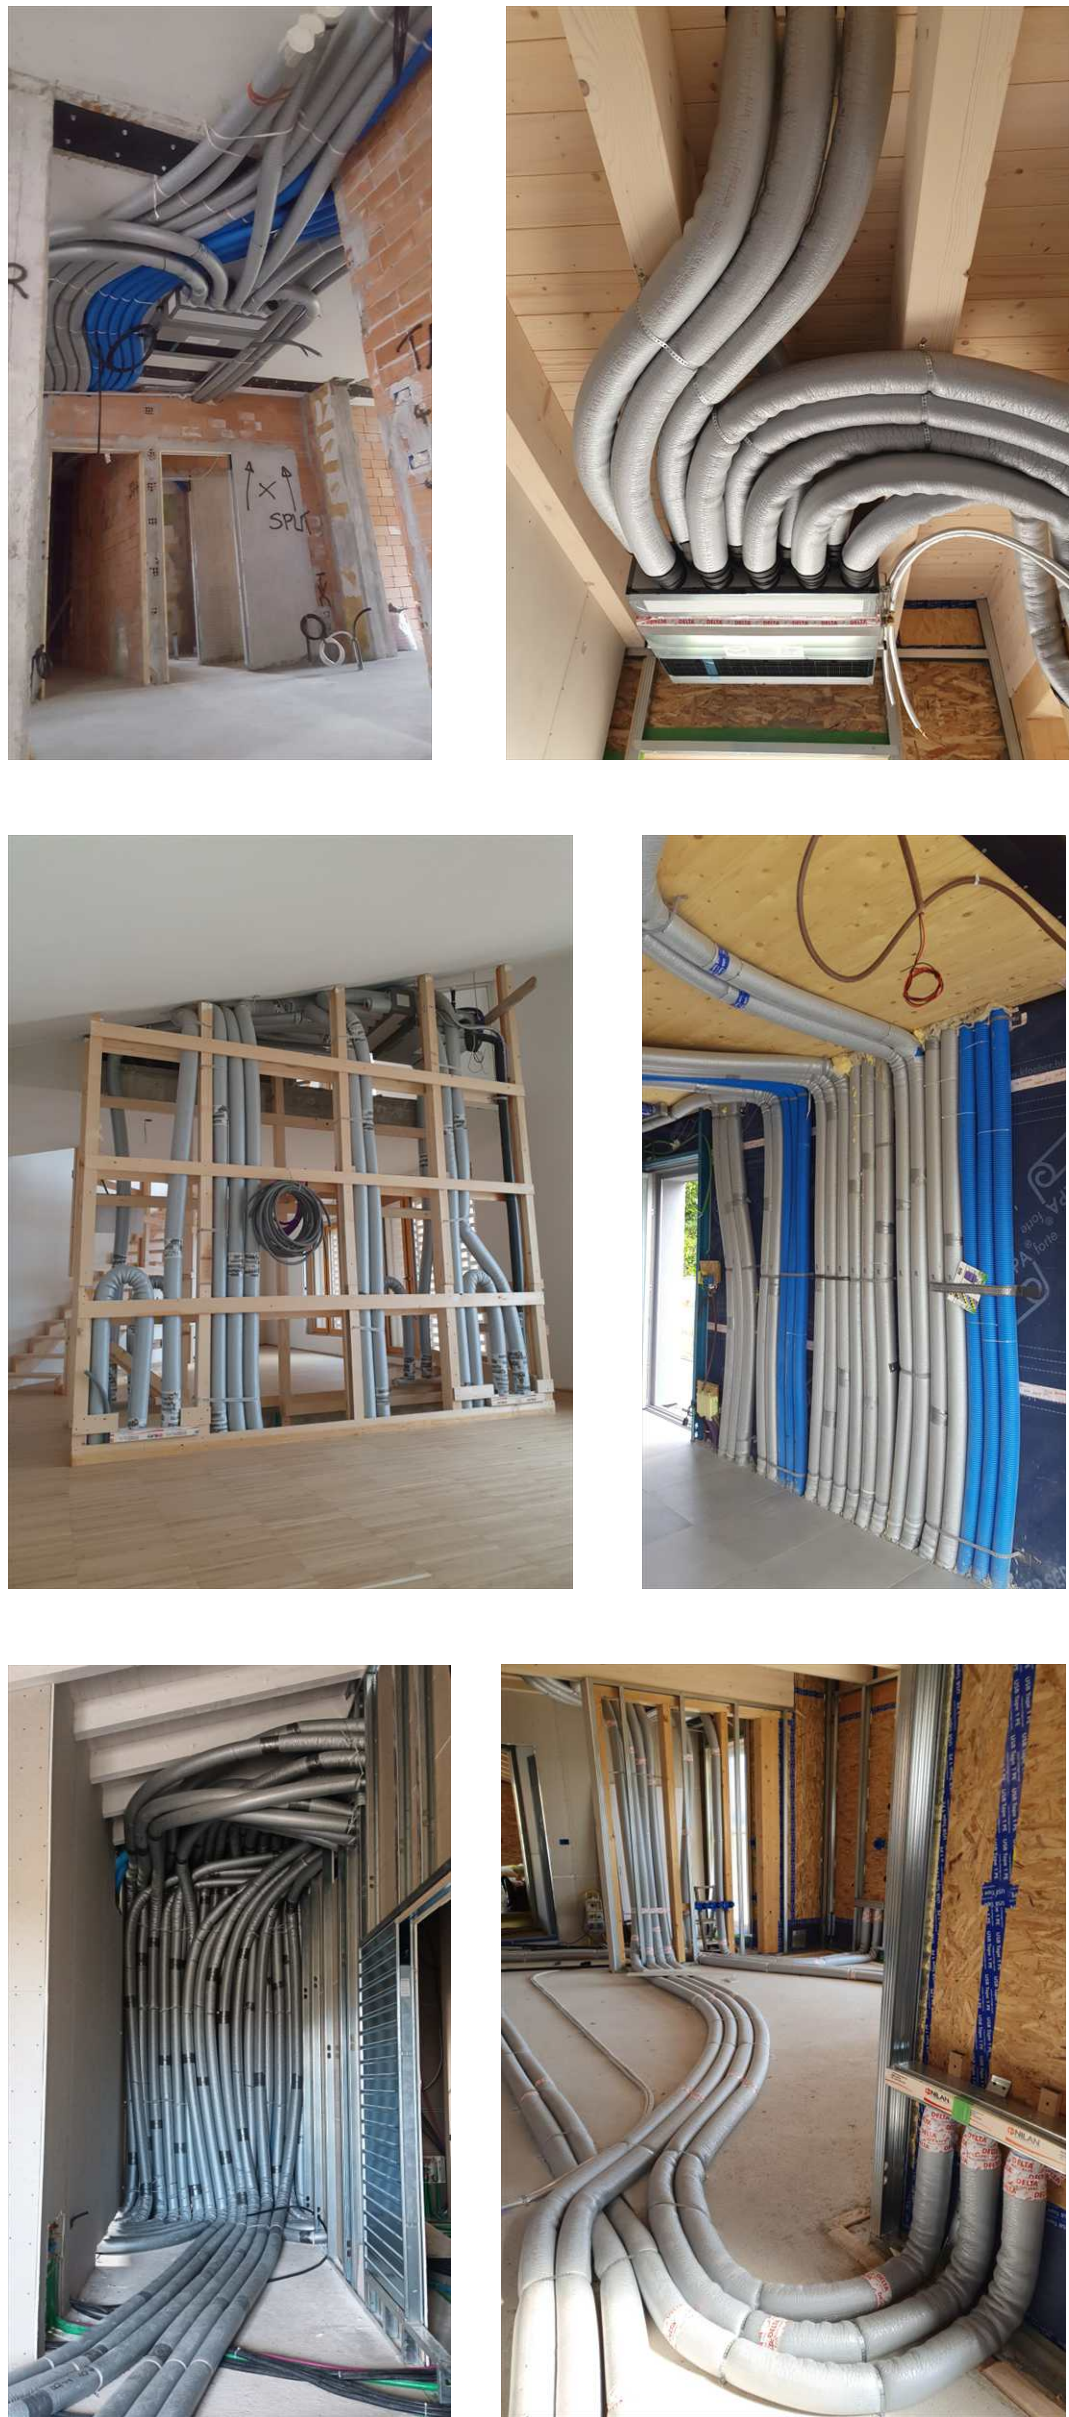


Alcune foto di cantiere

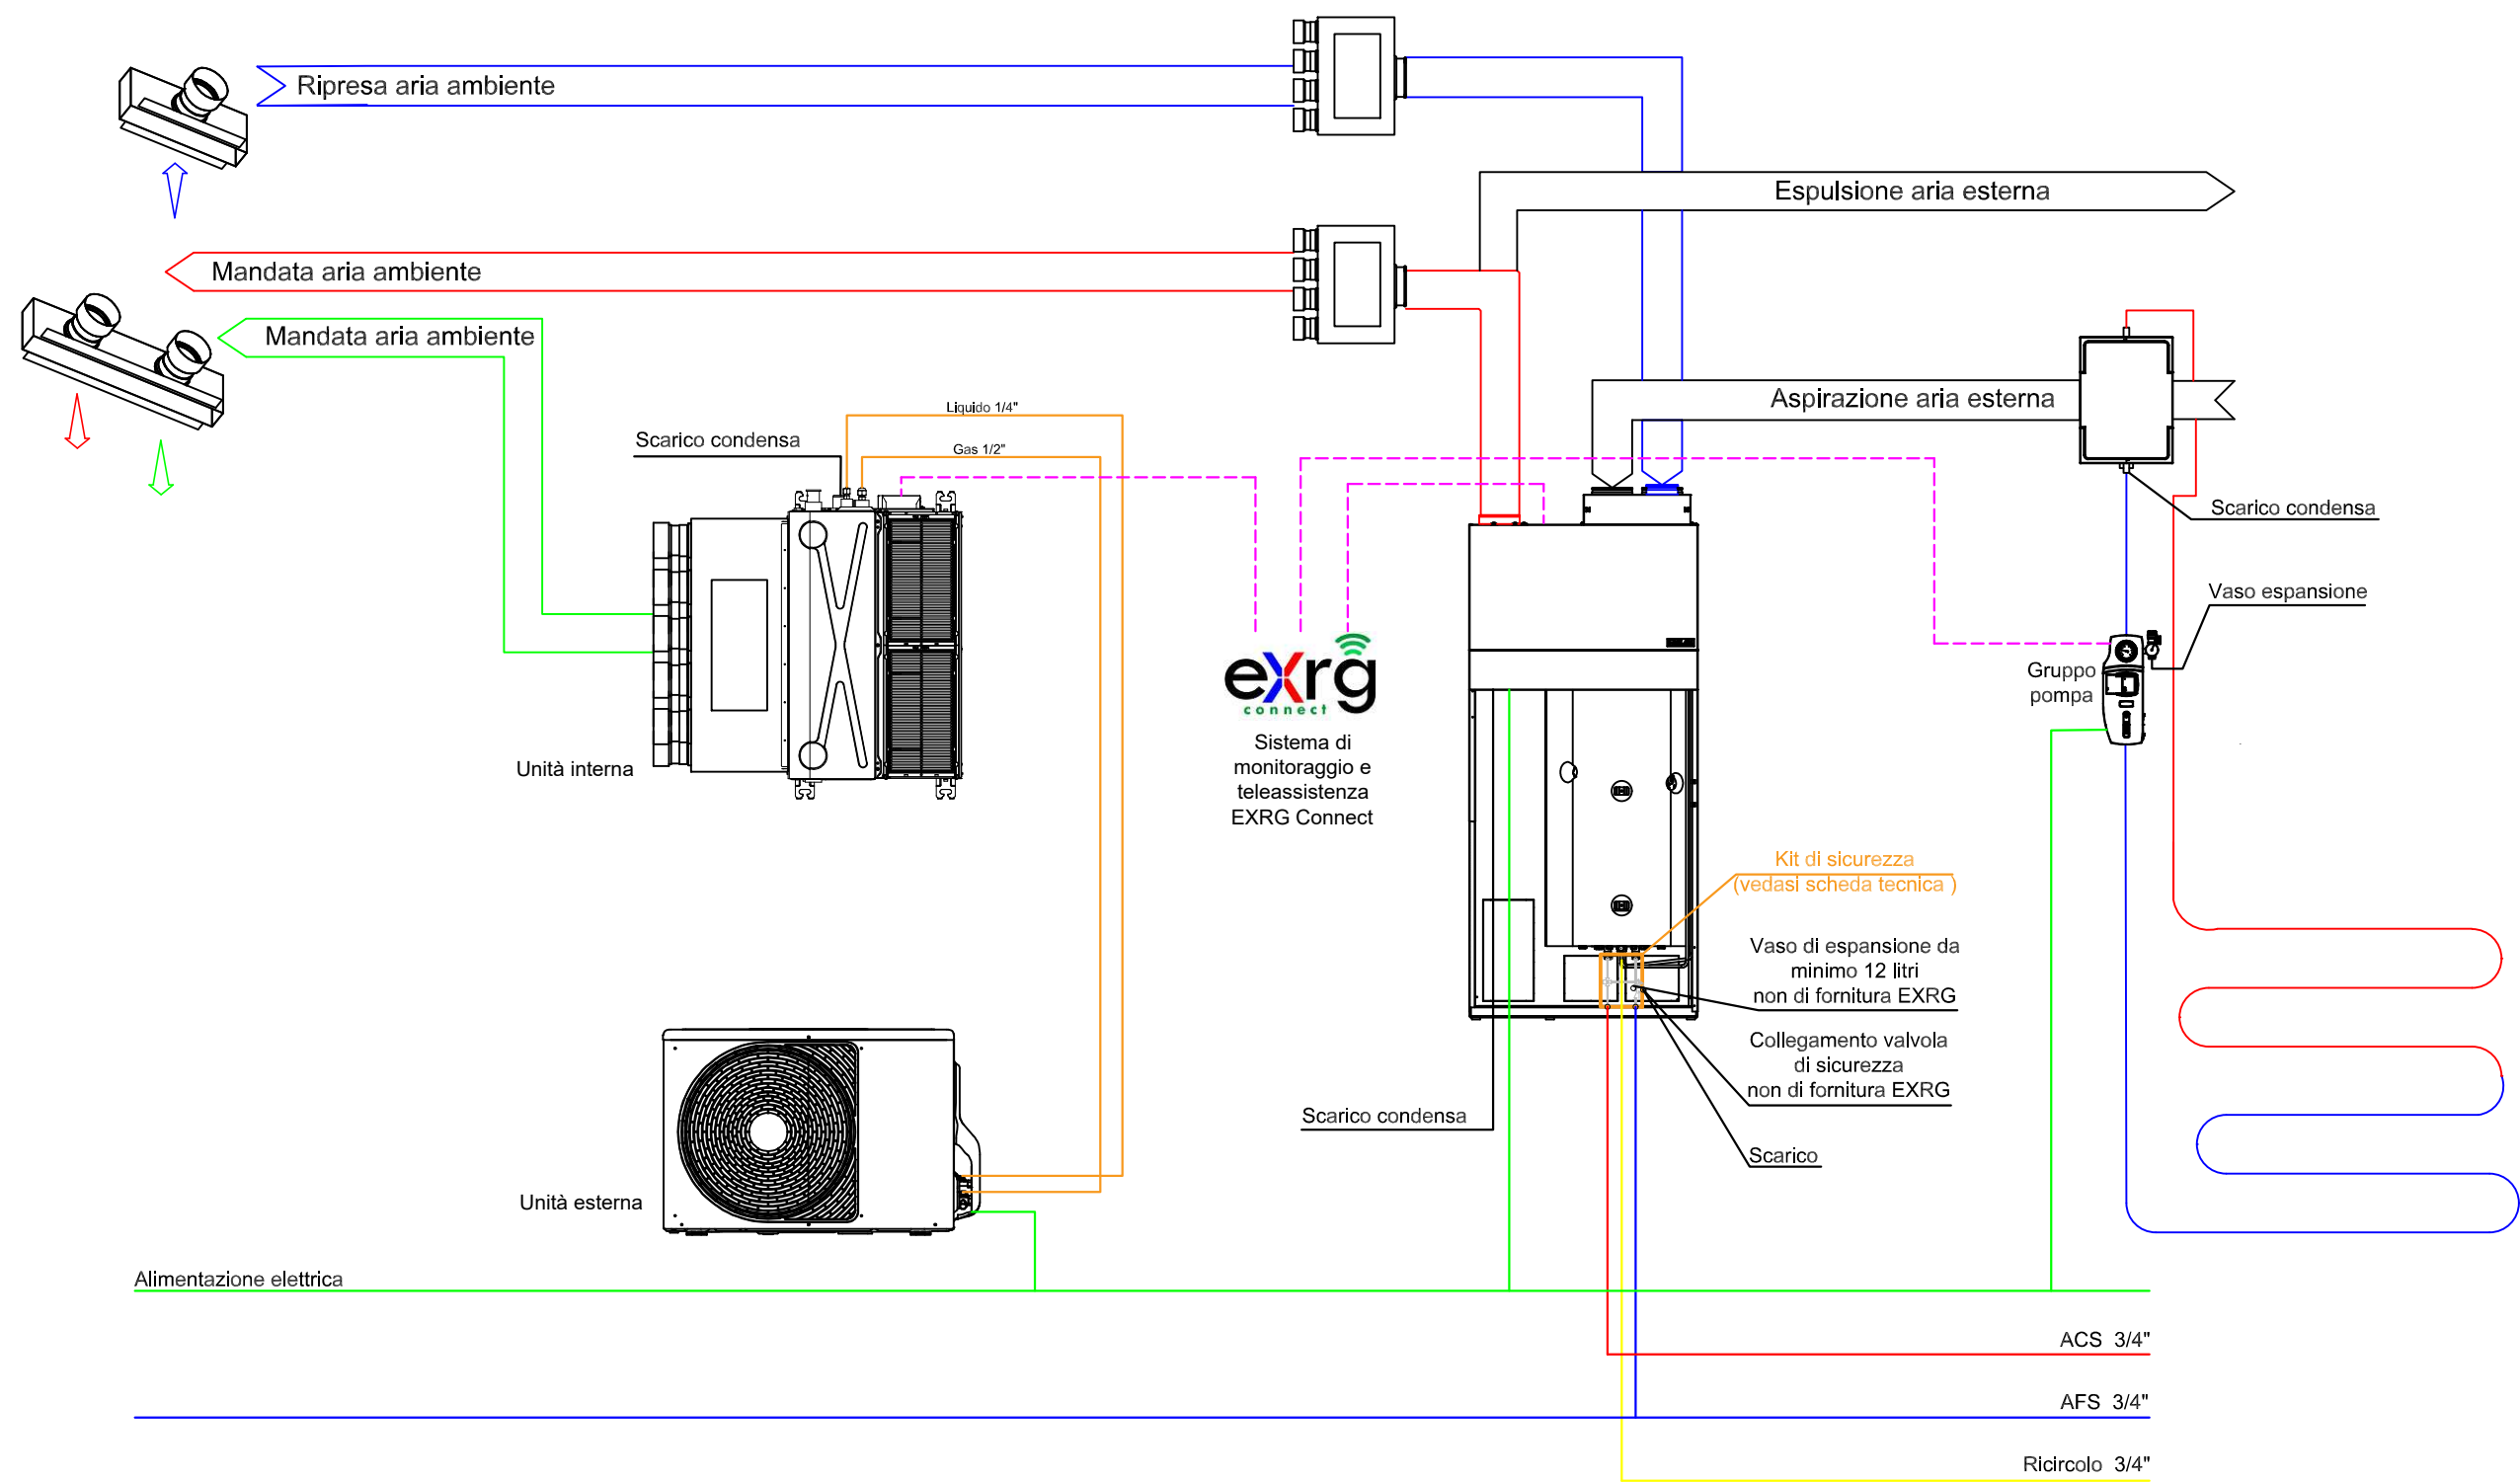

IMPIANTO AD ARIA CON AGGREGATO COMPATTO E MONO SPLIT AD INTEGRAZIONE

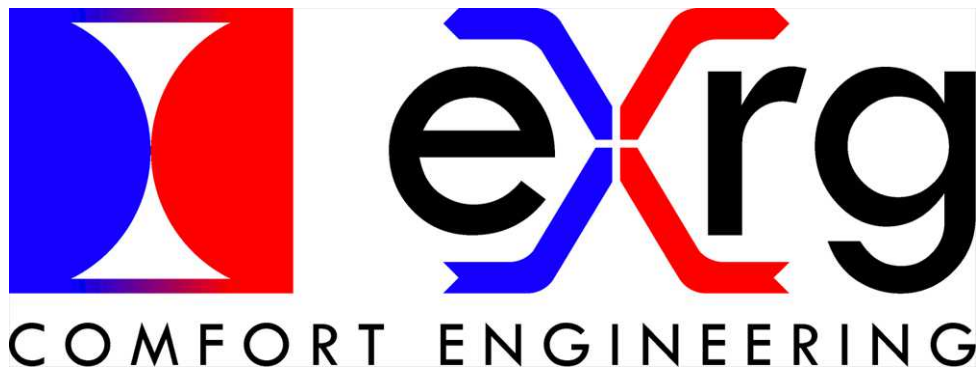

Mono split ad espansione diretta

Nilan Compact P

Pretemperamento geotermico

Questo è da considerarsi uno schema indicativo.