

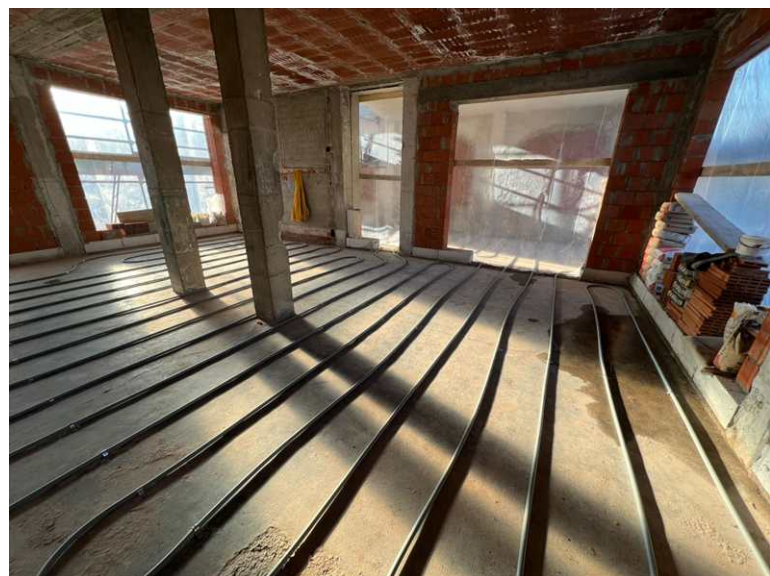


Alcune foto di cantiere

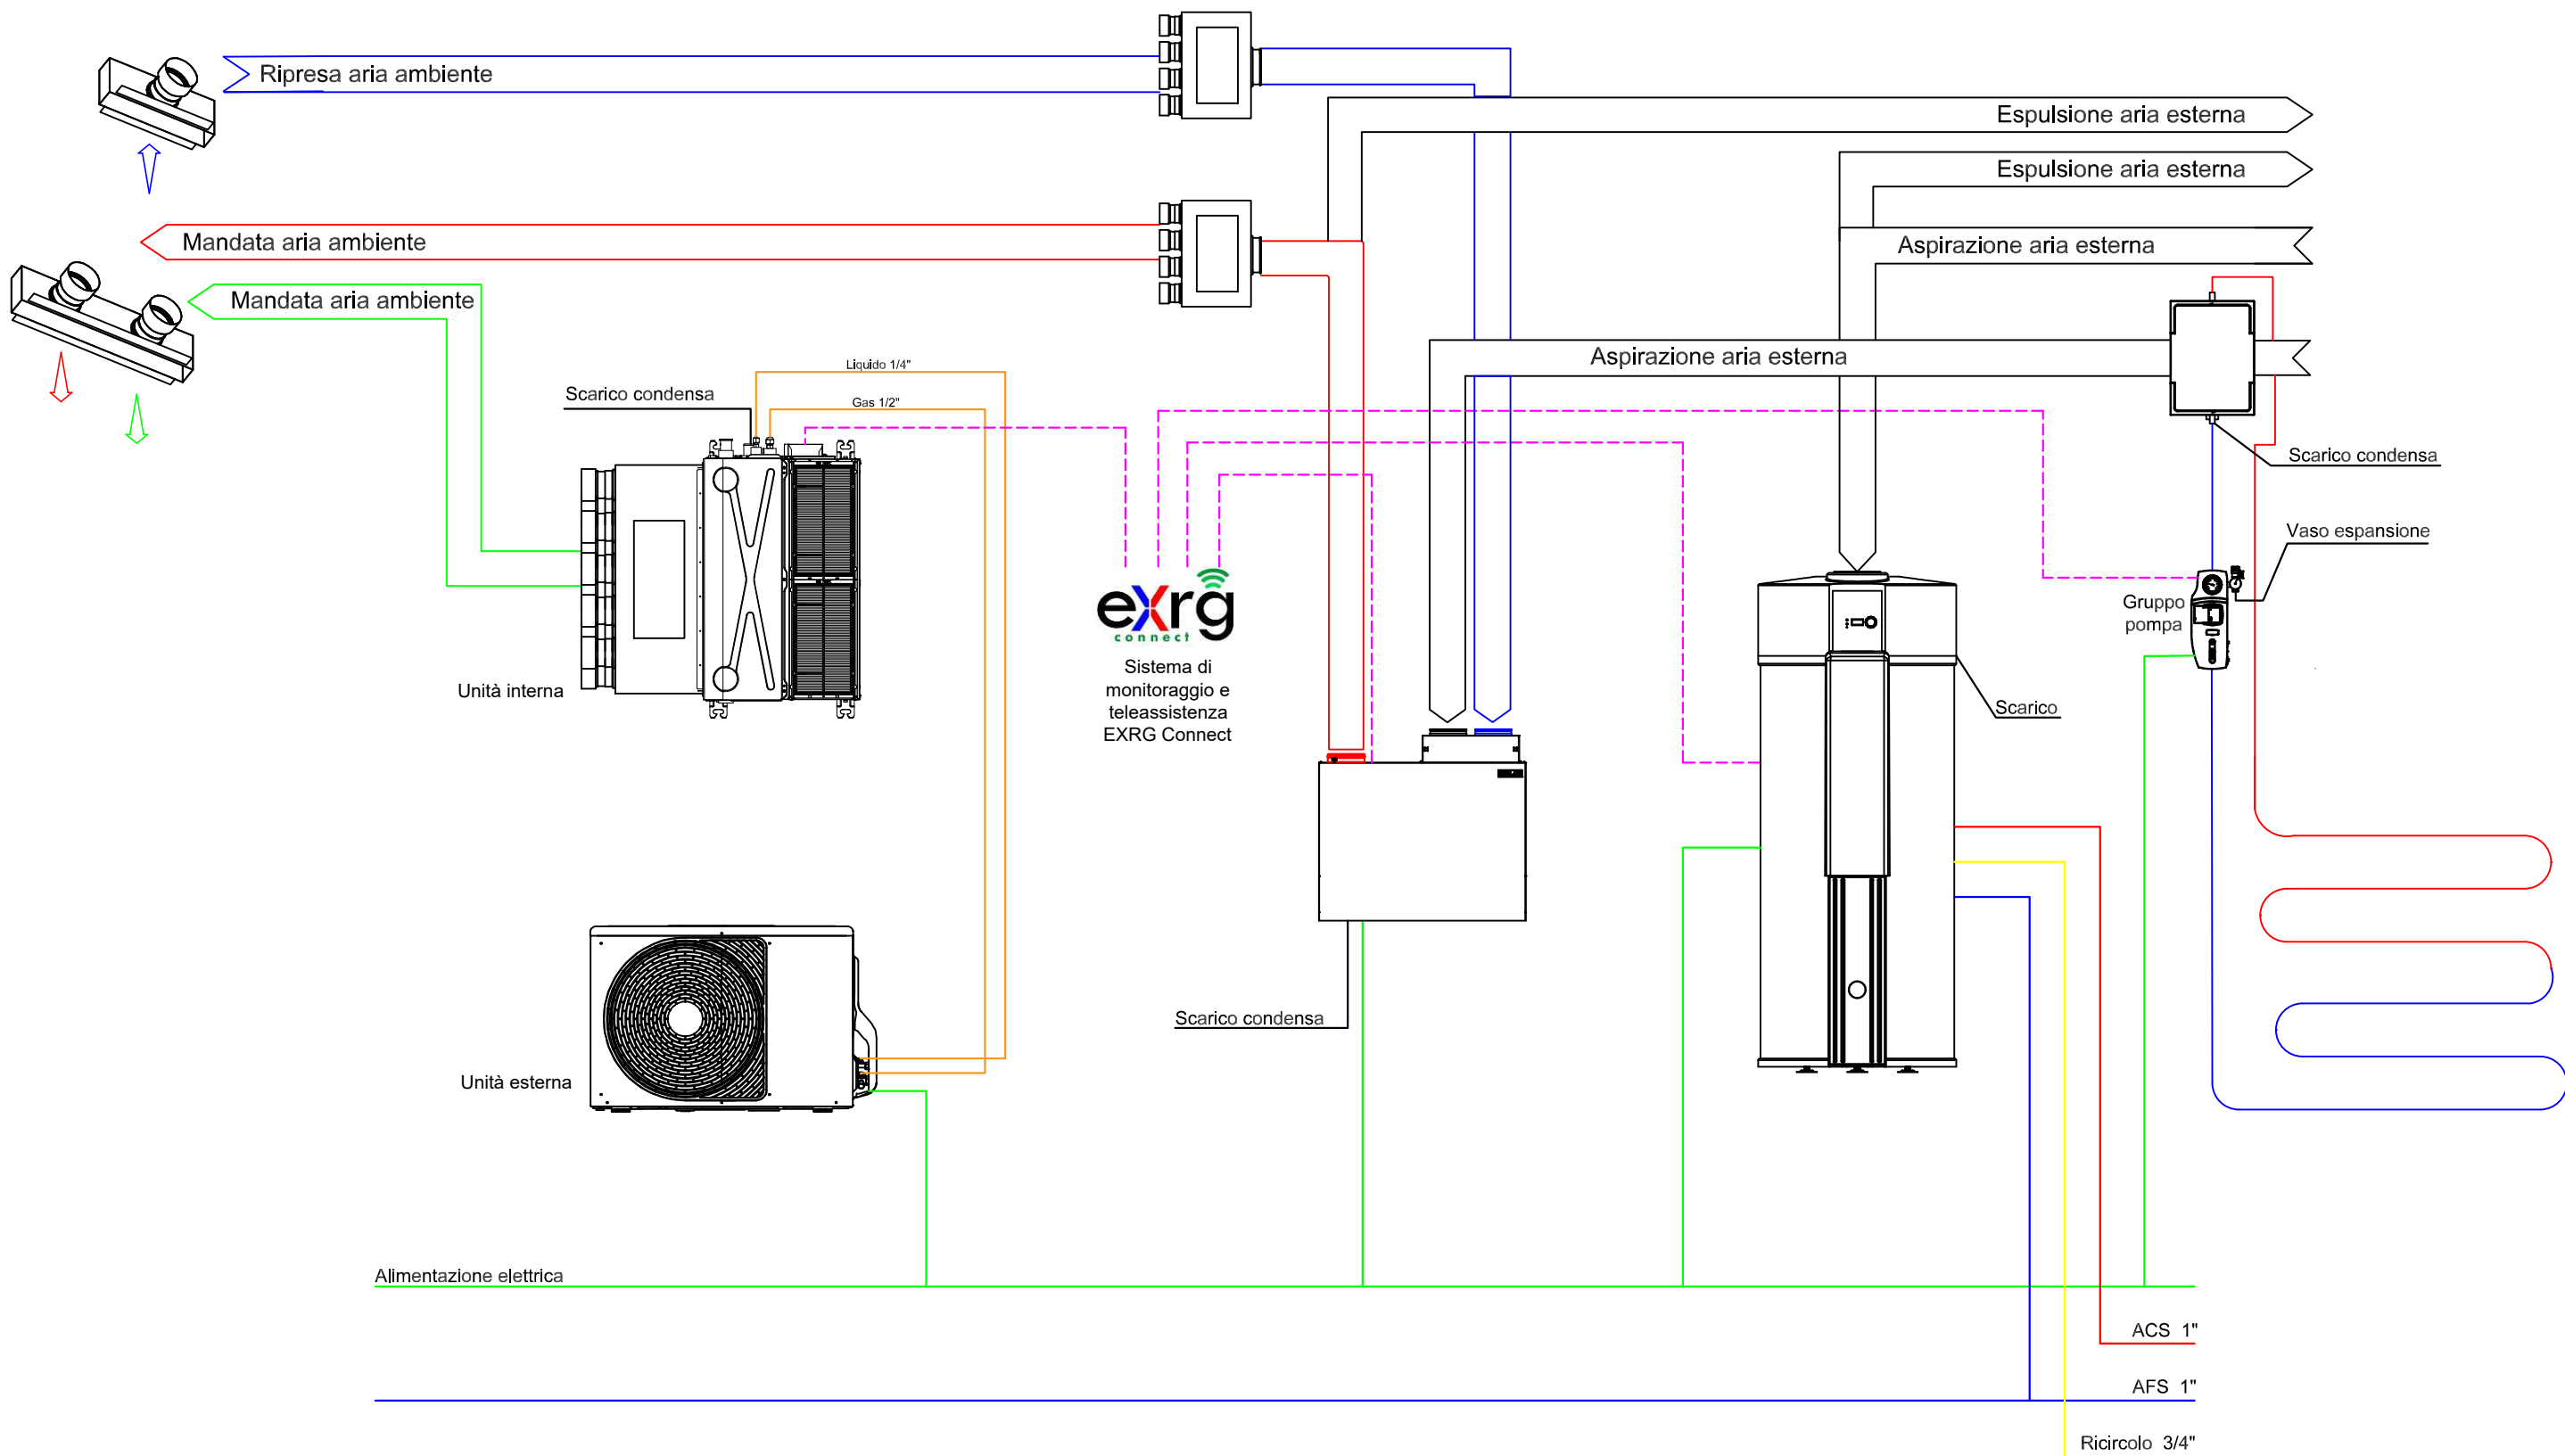

IMPIANTO AD ARIA CON VMC TERMODINAMICA,
MONO SPLIT AD INTEGRAZIONE E PDC PER ACS

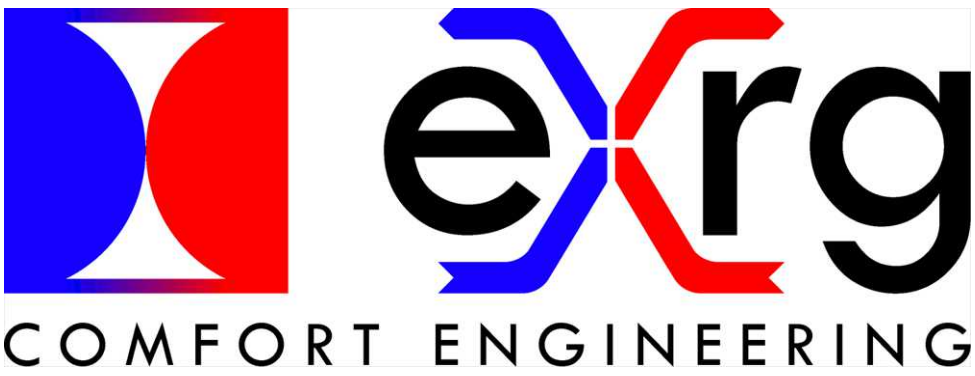

Mono split ad
espansione diretta

Nilan
Combi Top

EVT

Pretemperamento
geotermico

Questo è da considerarsi uno schema indicativo.