



Alcune foto di cantiere

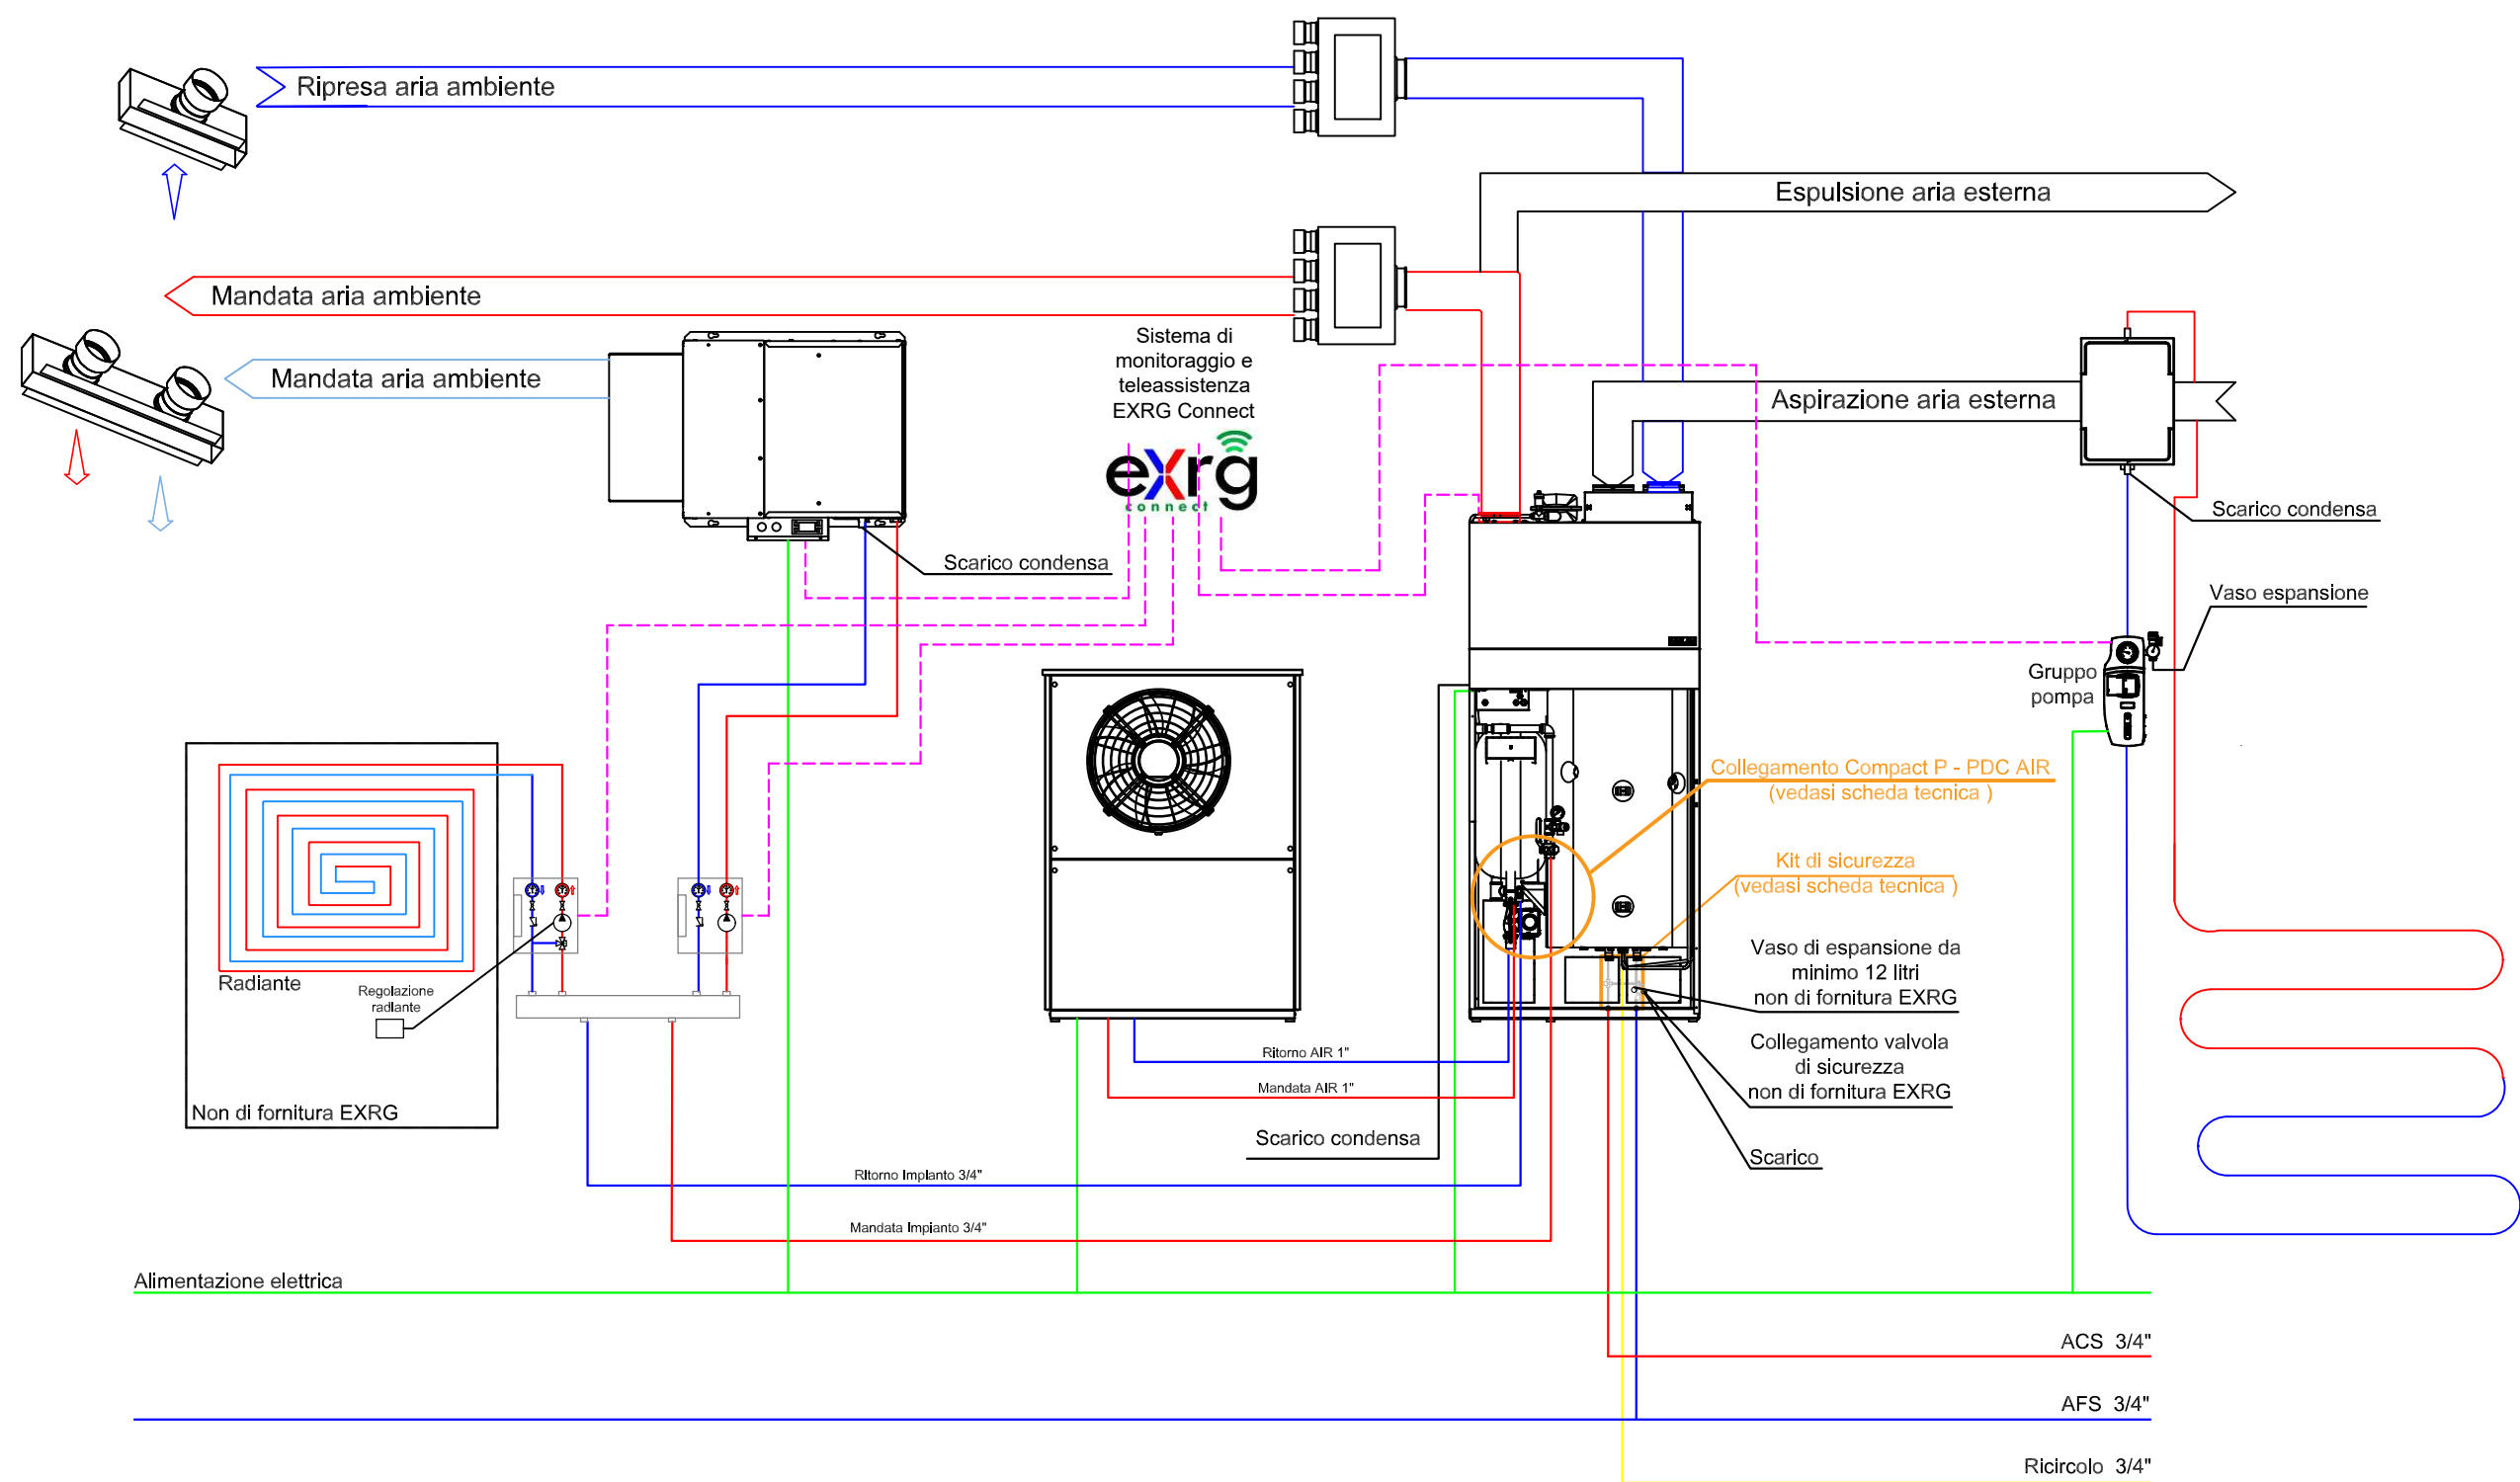

IMPIANTO AD ACQUA CON AGGREGATO COMPATTO, PDC ARIA/ACQUA ED IMPIANTO RADIANTE CALDO/FREDDO

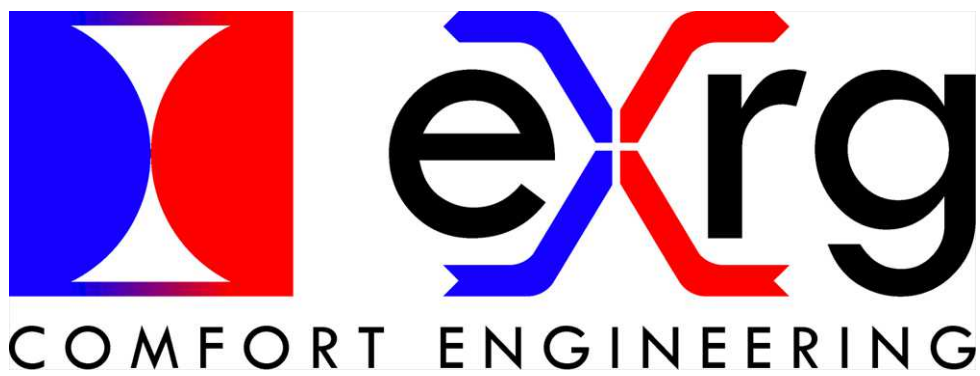

Deumidificatore Nilan PDC AIR Nilan Compact P Pretemperamento geotermico

Questo è da considerarsi uno schema indicativo.