



Alcune foto di cantiere

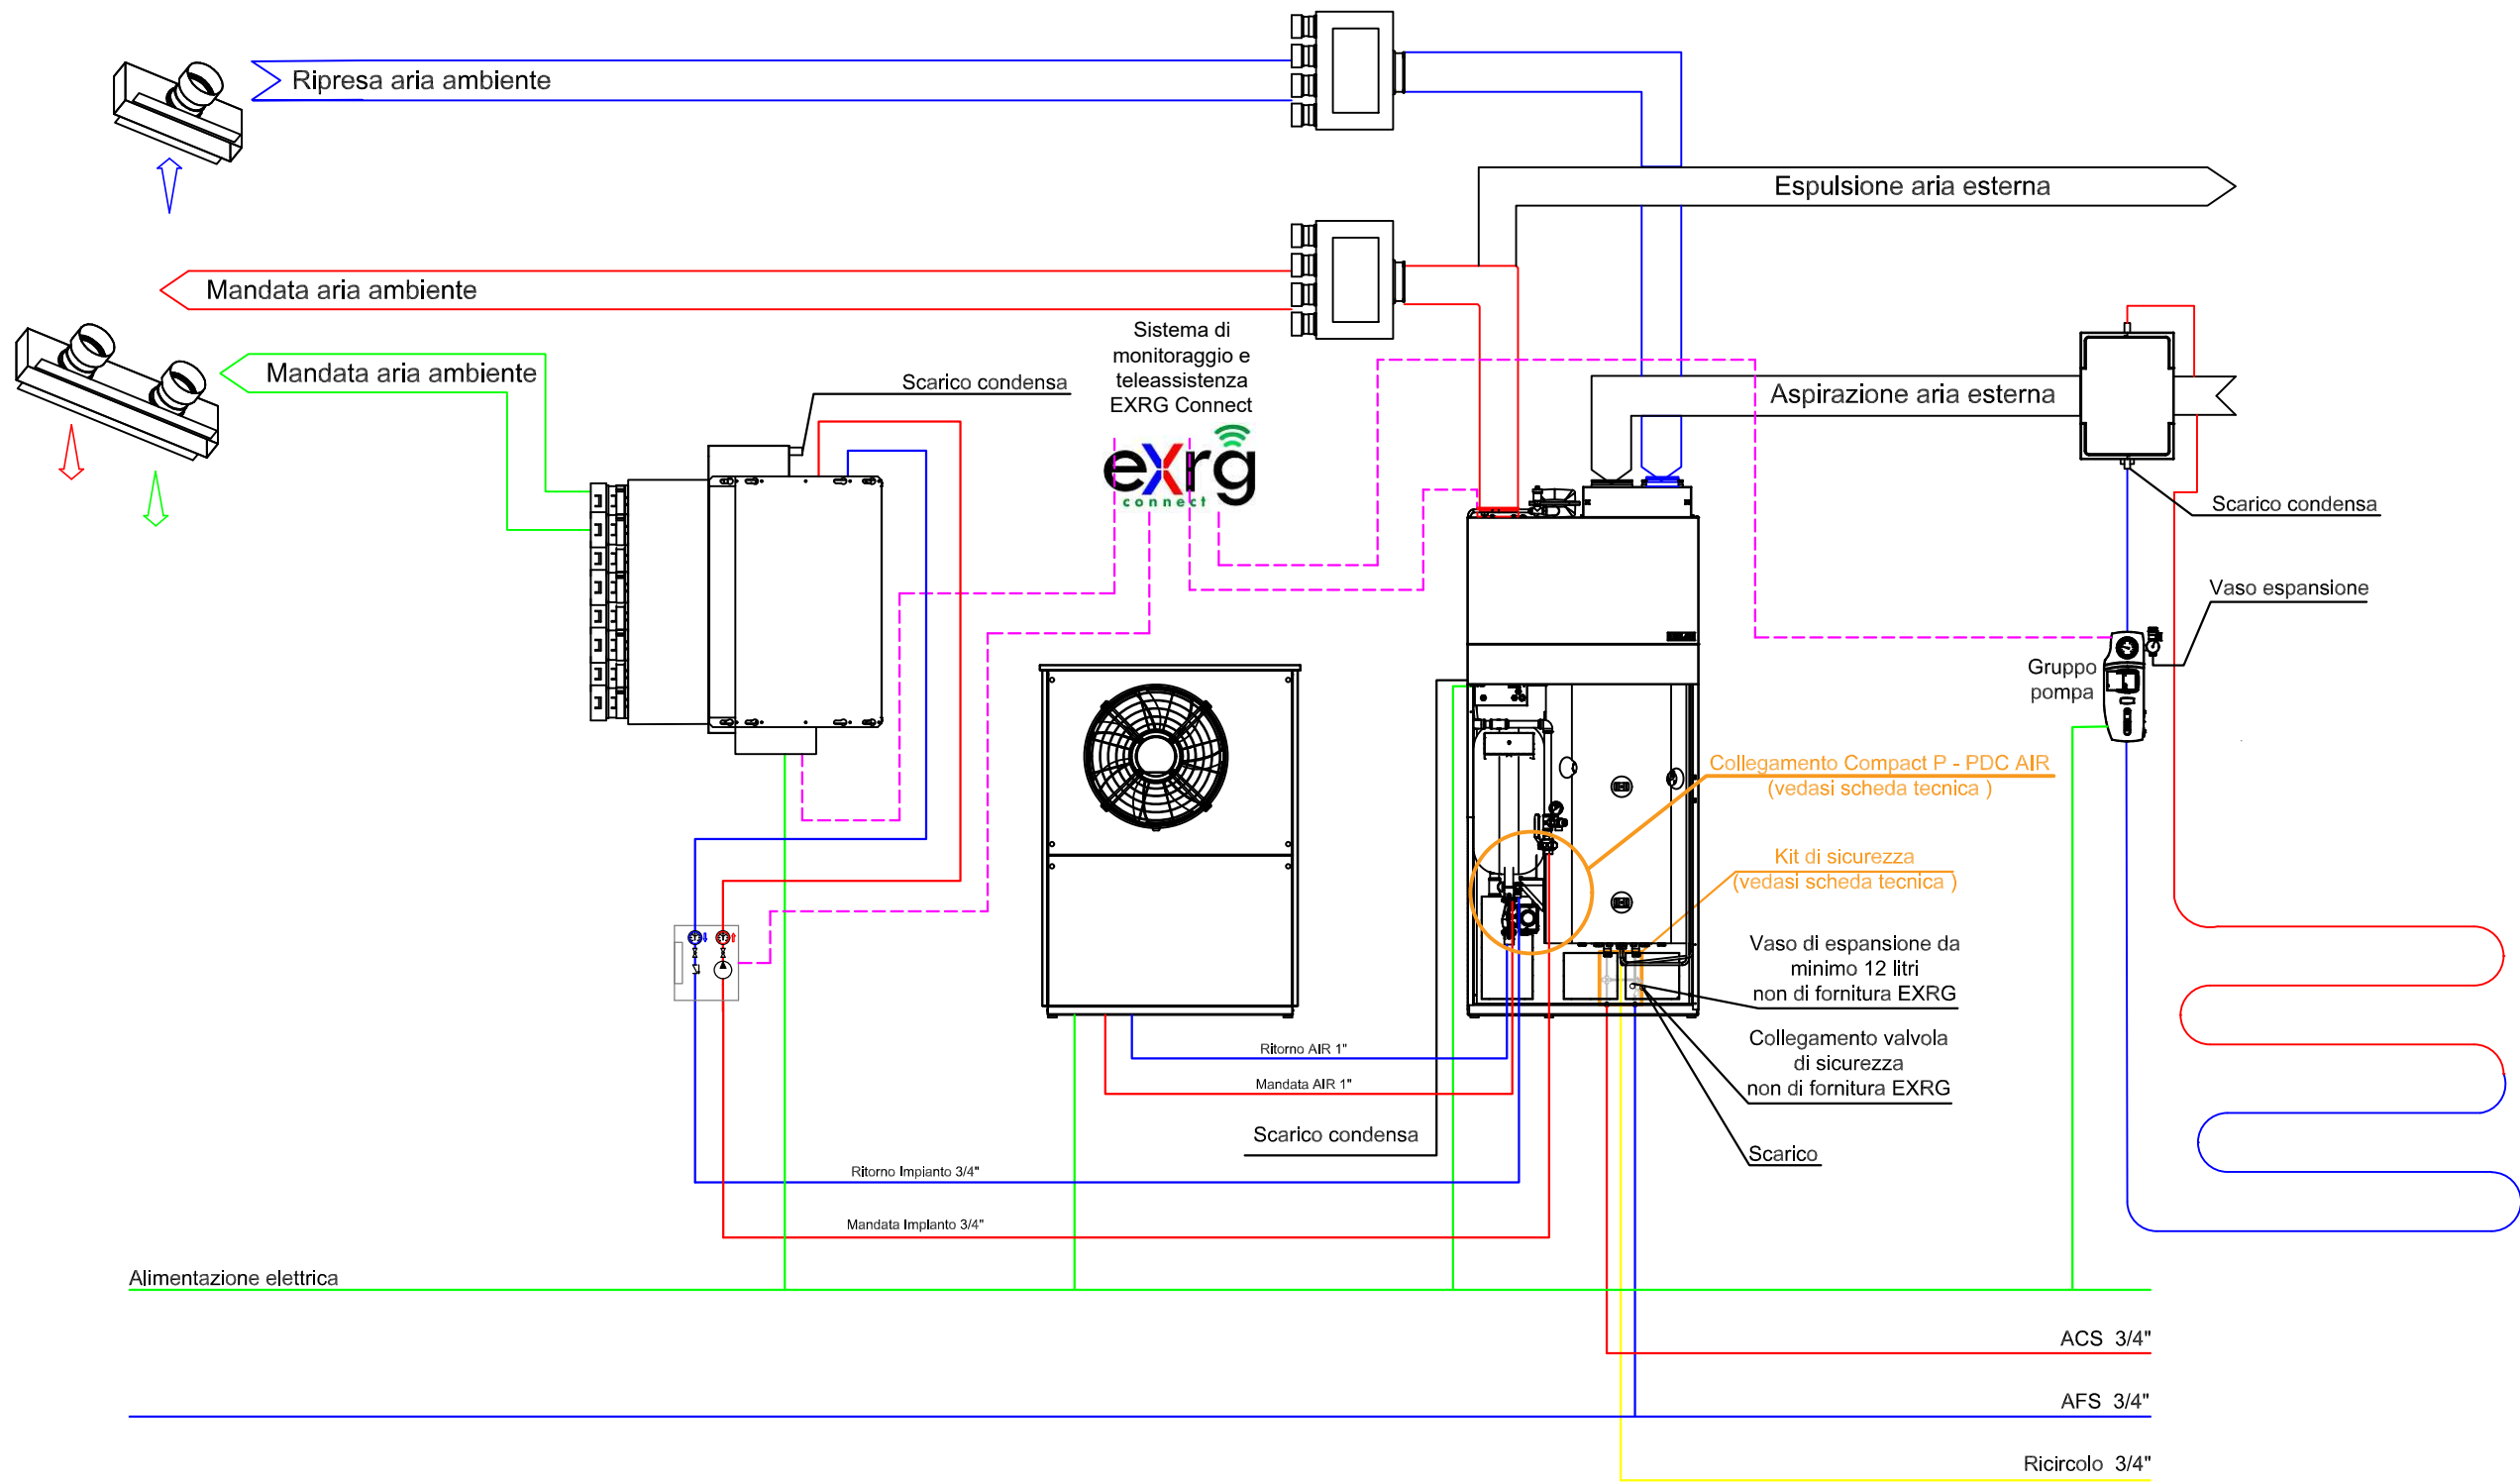

IMPIANTO AD ACQUA CON AGGREGATO COMPATTO,
PDC ARIA/ACQUA E VENTILCONVETTORE
CALDO/FREDDO

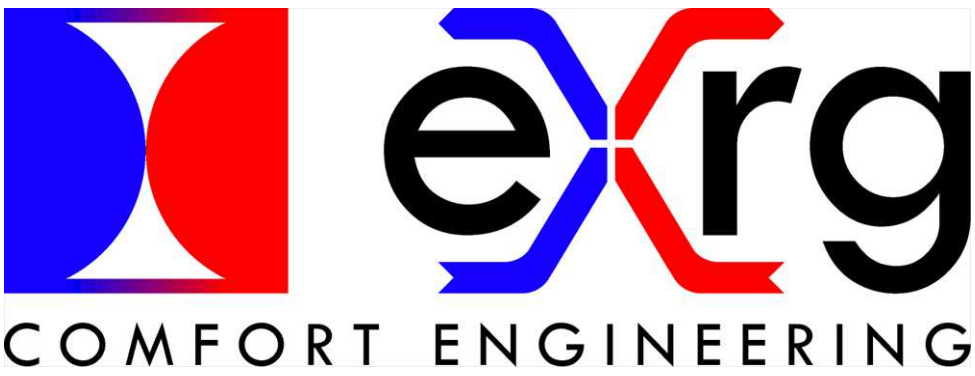

Ventilconvettore Nilan PDC AIR Nilan Compact P Pretemperamento geotermico

Questo è da considerarsi uno schema indicativo.