Dettaglio tecnico relativo a :

isolamento acustico di solaio interpiano - solaio terrazzo

POLYMAX ITALIA
Specialisti dell'isolamento acustico

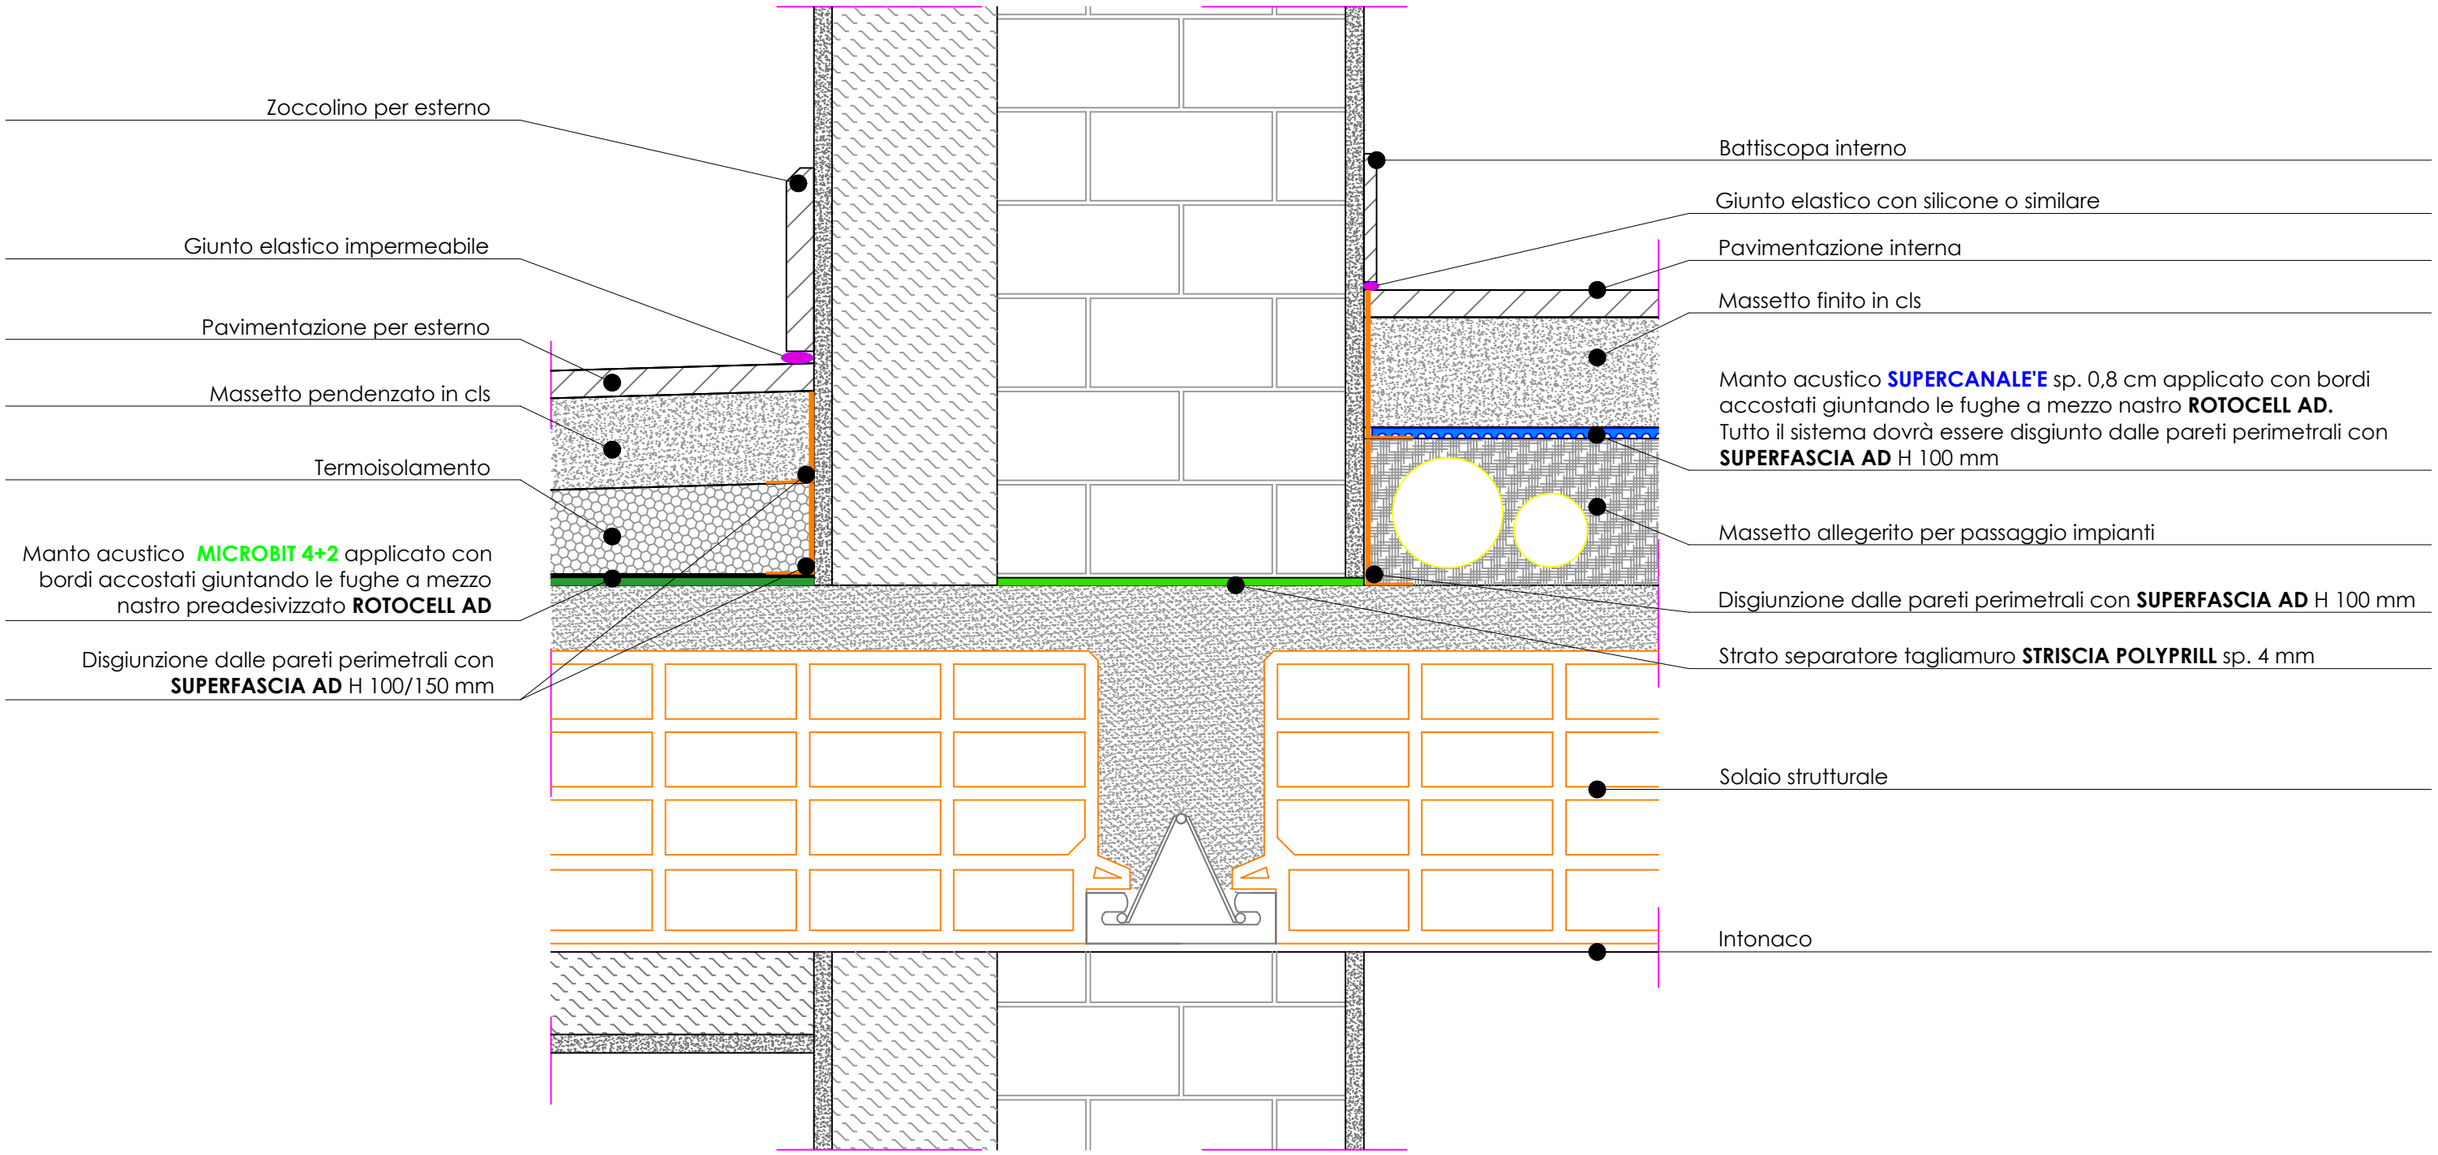

MINERGIE® Italia

Codice:	Polymax Italia-01
A3 - non in scala	
Data:	feb 2026
Rev:	0 1 2 3 4 5

AVVERTENZE

I dettagli hanno solo valore informativo e non sostituiscono elaborati esecutivi.
L'uso richiede verifica da parte del progettista secondo le norme vigenti.
I dettagli rappresentano spunti di progetto.
La loro applicazione richiede valutazioni tecniche e progettuali puntuali.
Minergie Italia declina ogni responsabilità per utilizzi impropri.