


NODO FONDAZIONE TIPO

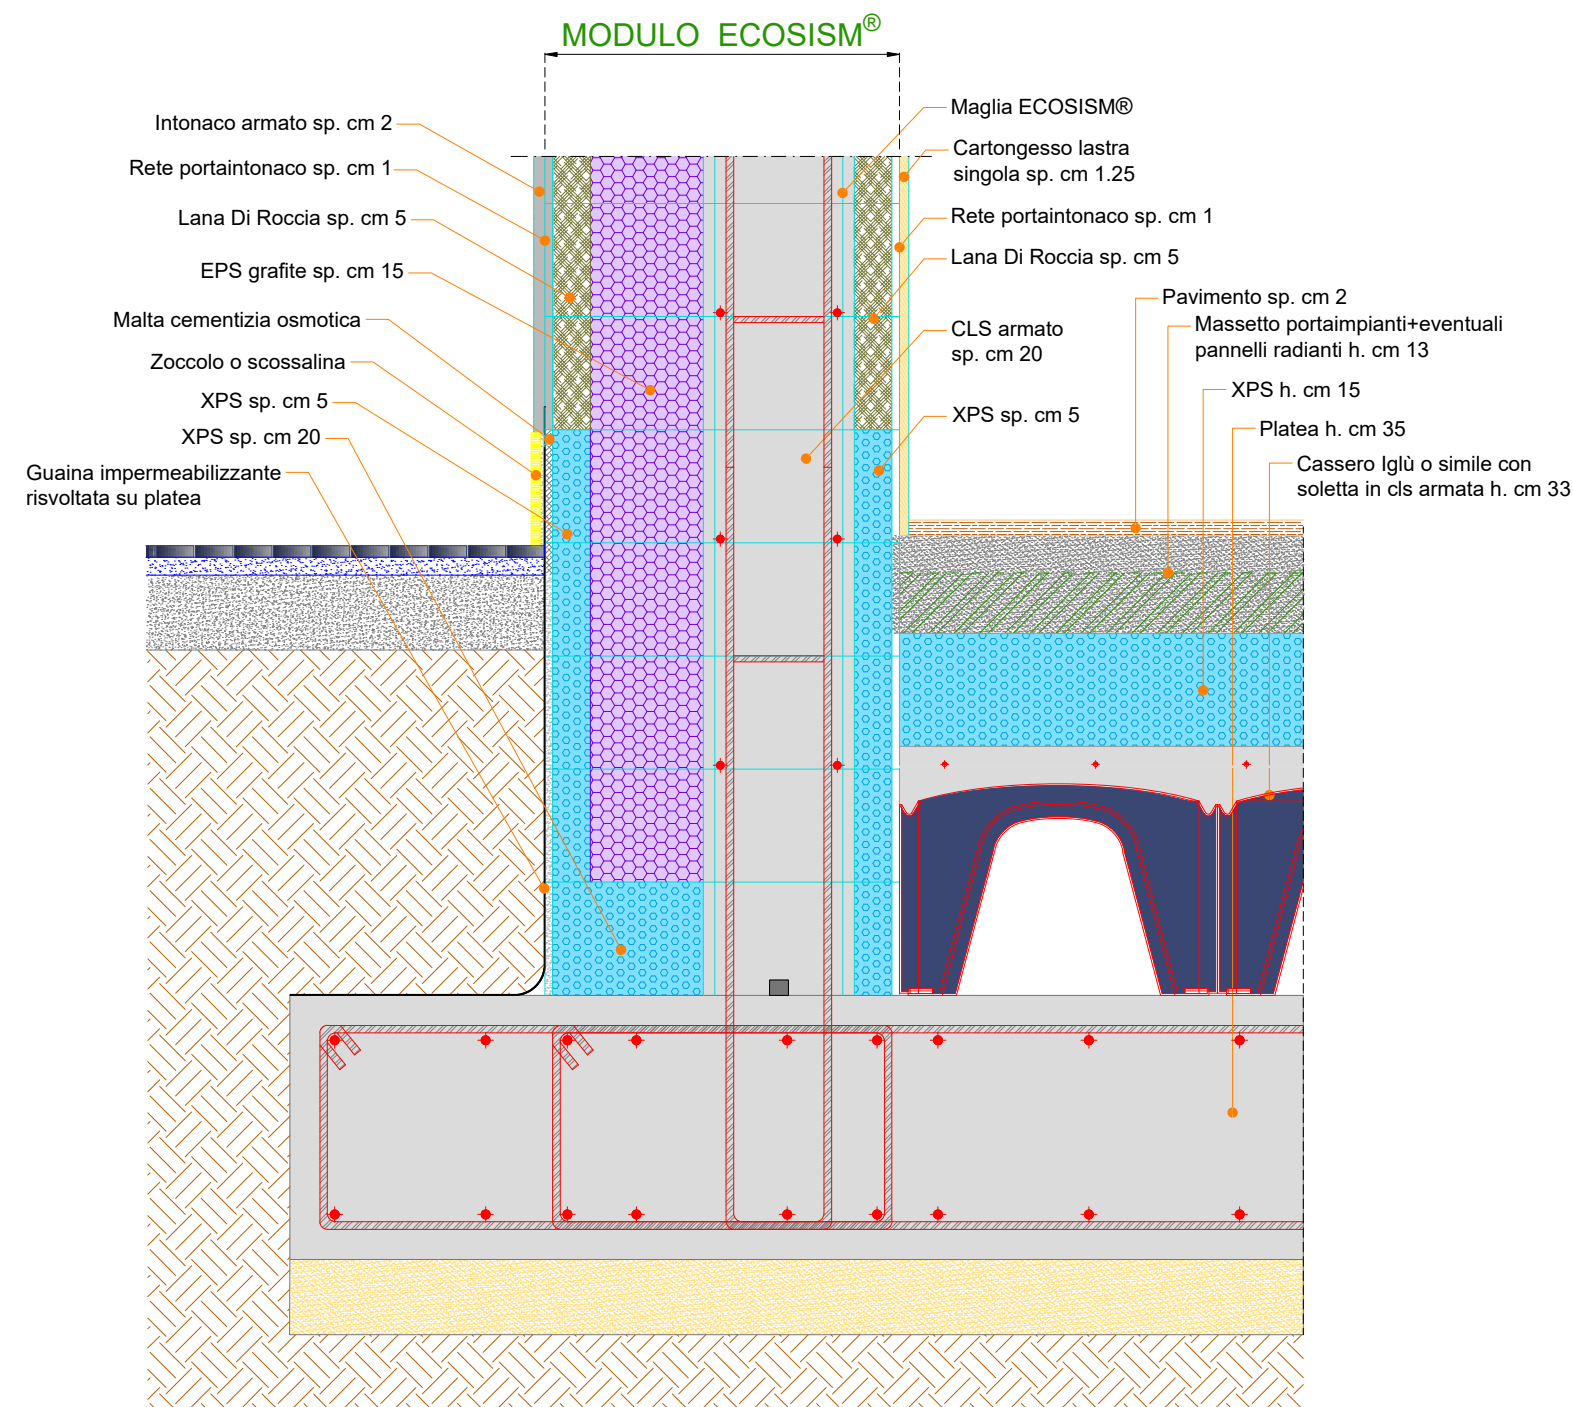

nota: è possibile personalizzare spessori, tipologie di isolanti e spessori di getto

