
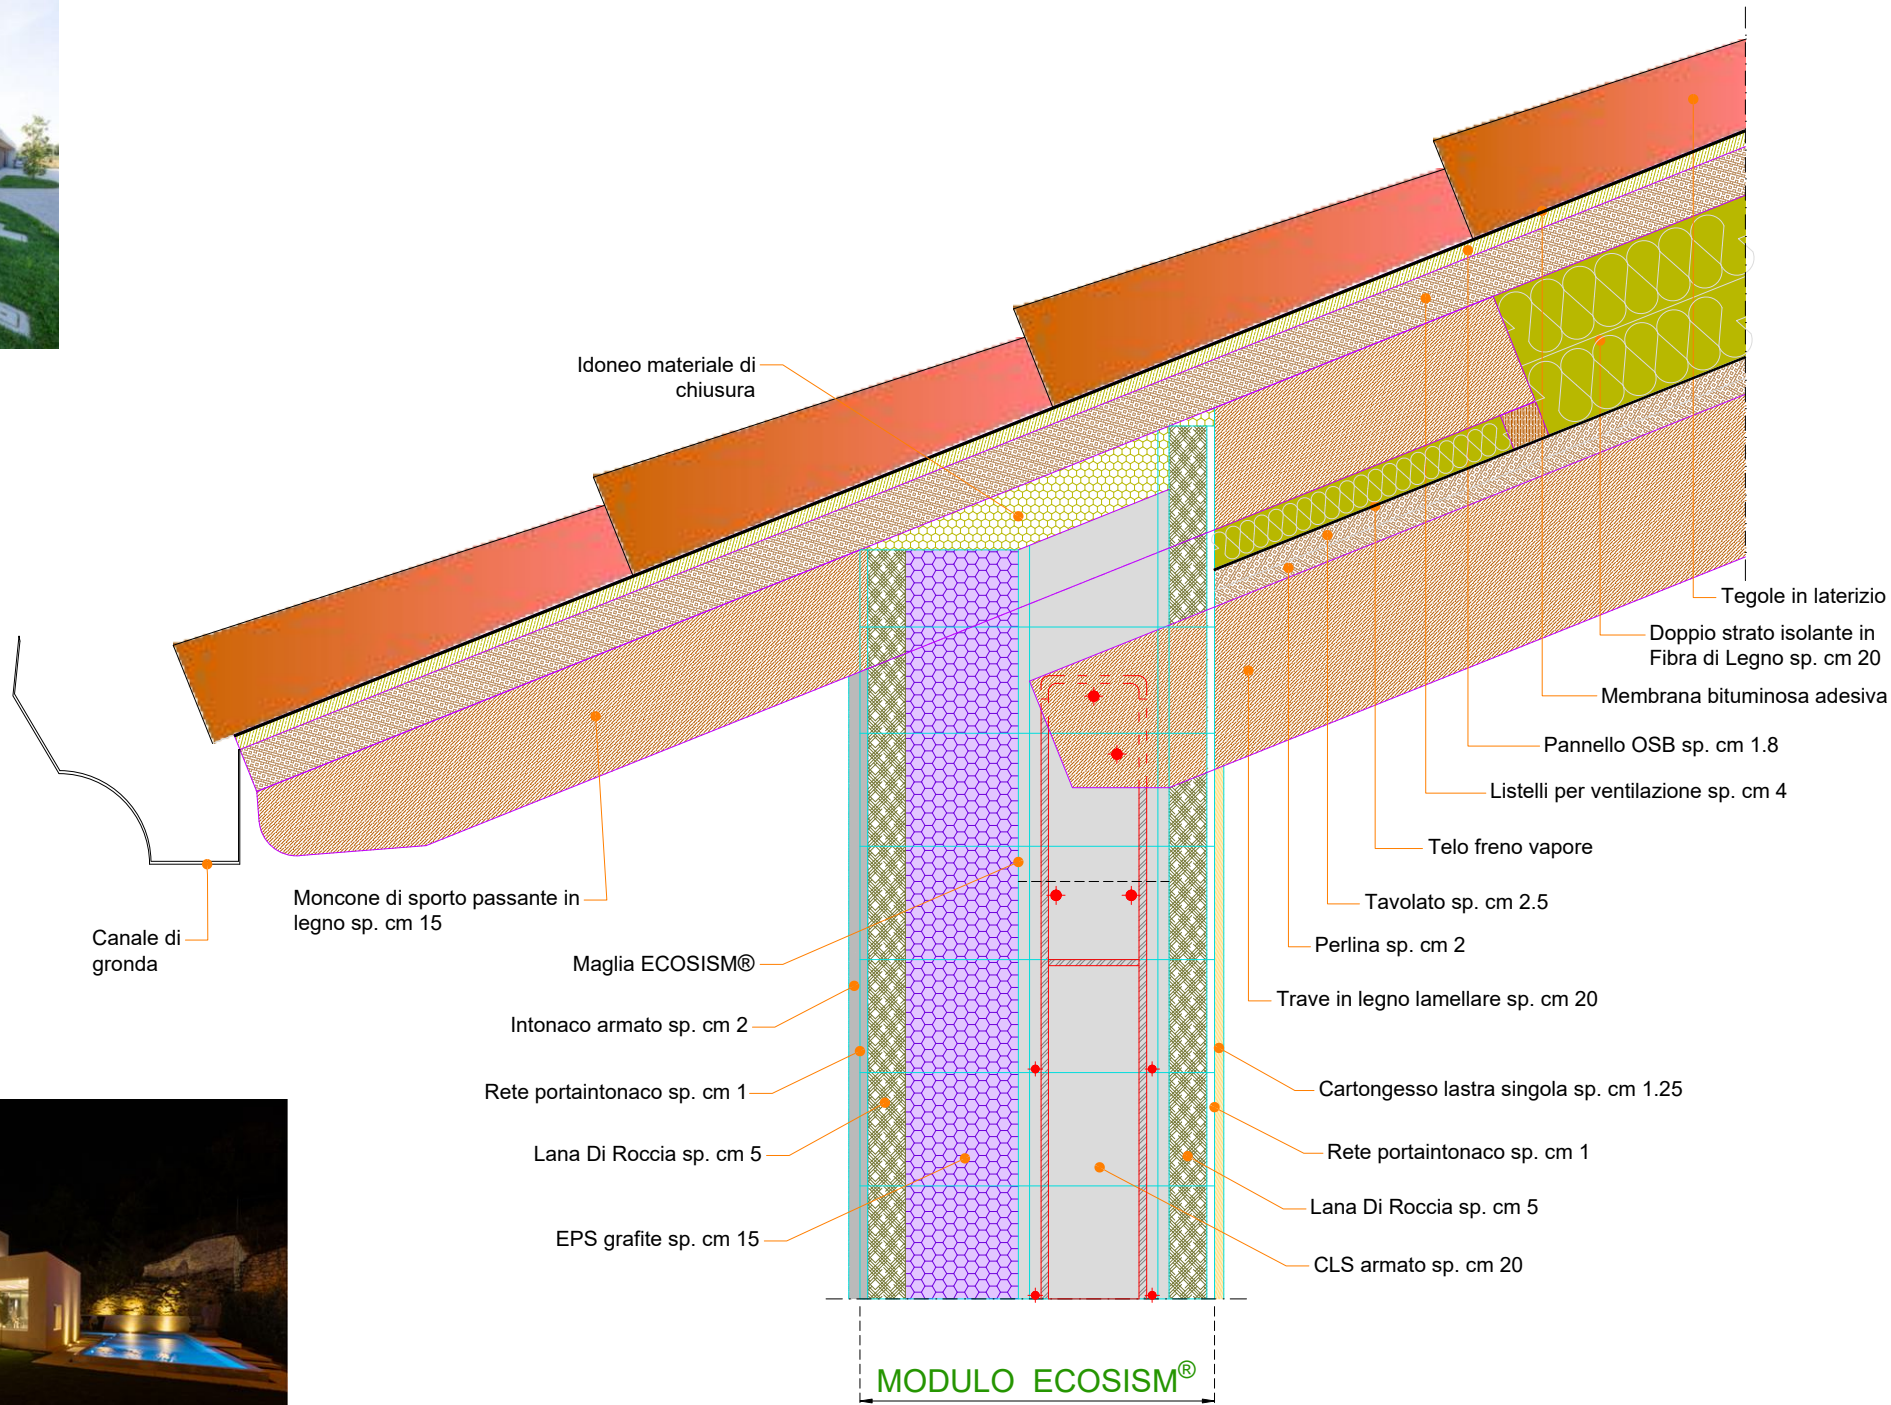


NODO COPERTURA

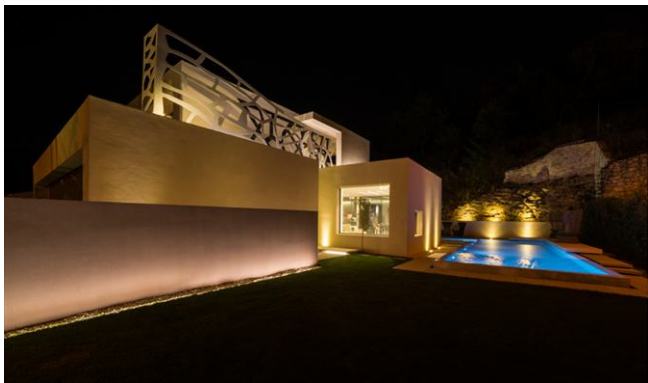

nota: è possibile personalizzare spessori, tipologie di isolanti e spessori di getto