



Tetto in legno con singola camera di ventilazione

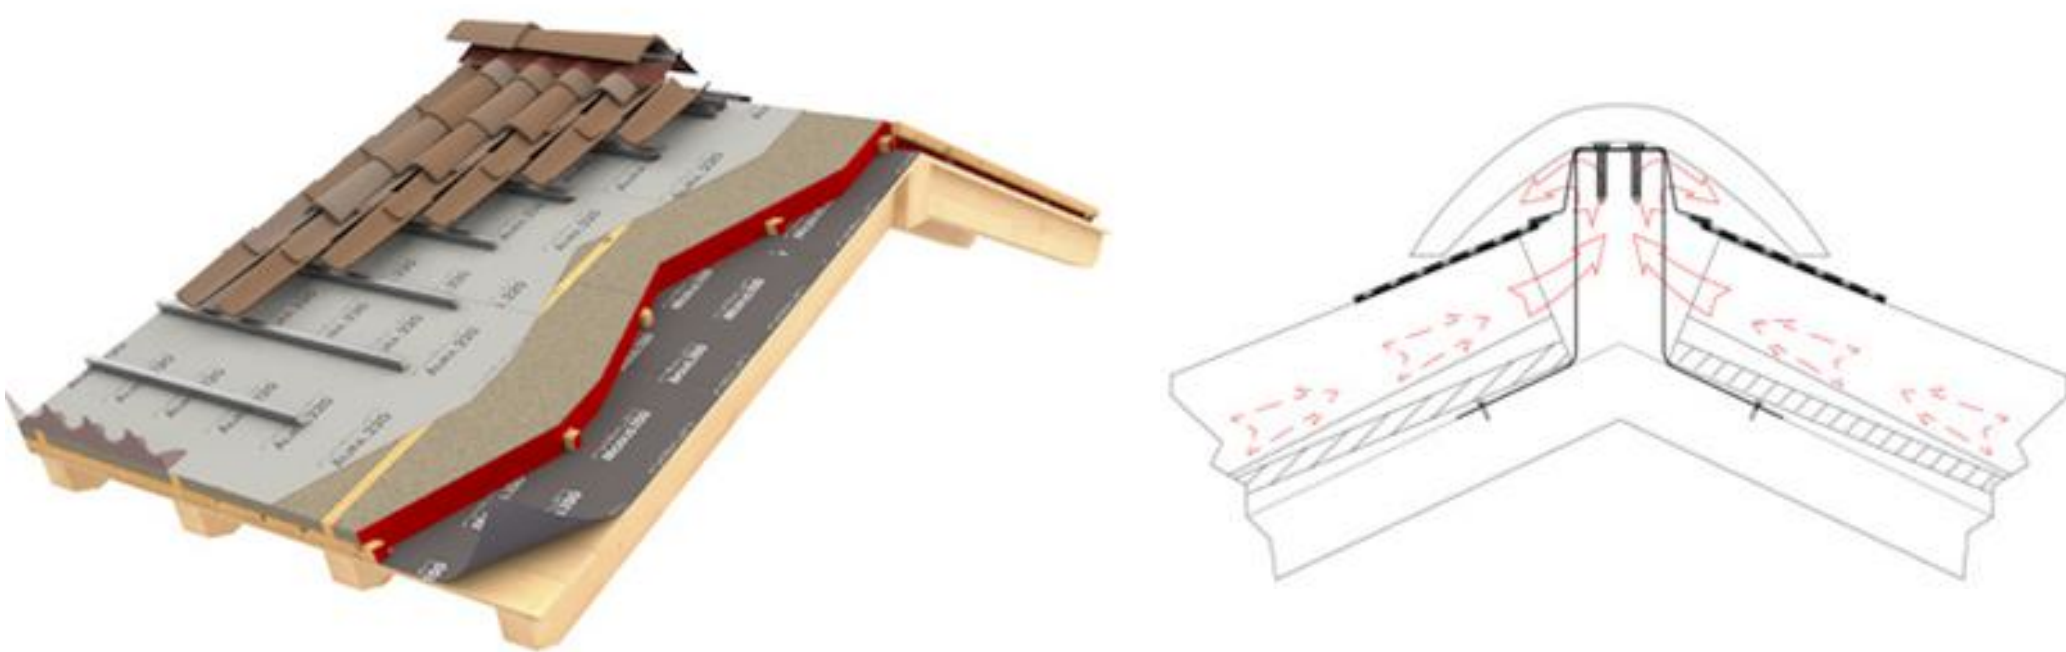

Tetto in laterocemento con singola camera di ventilazione

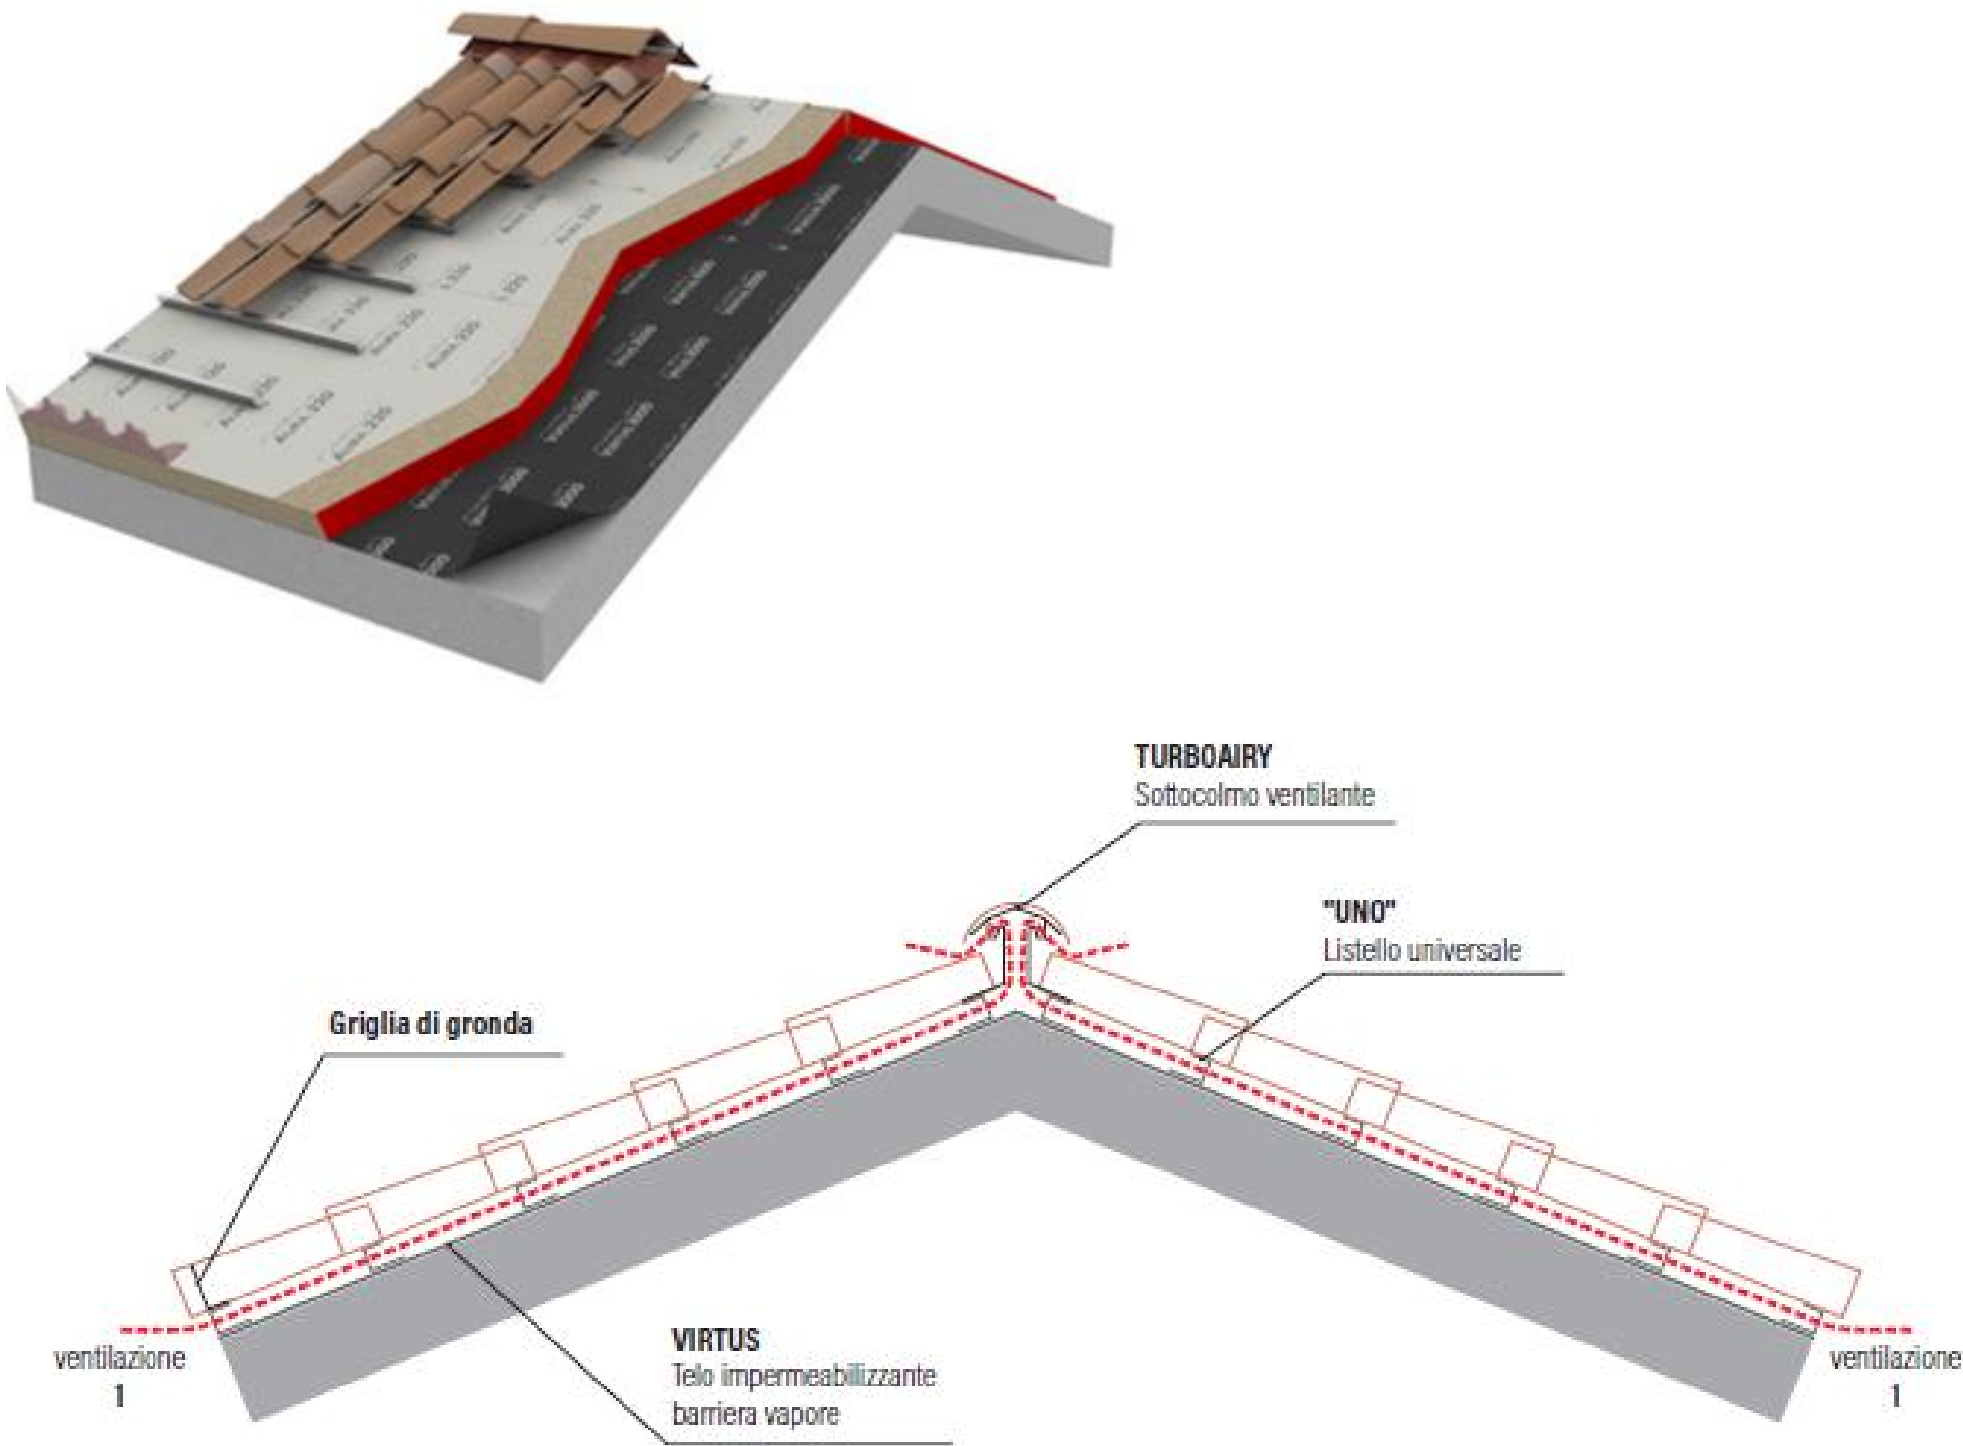

Tetto in legno con doppia camera di ventilazione

